Comune di Piansano
Provincia di Viterbo

ELABORATO PLANOALTIMETRICO

Tav. "F" - PROGETTO PRELIMINARE

Oggetto:	Adeguamento sentieristica e percorsi attrezzati con sistemazione aree a verde.

Committente:	Progettazione	Timbri e Firme
➢ **Comune di Piansano** Piazza Indipendenza n. 17 Piansano (VT)	➢ **Geom. Bernardino Di Francesco** Via Roma n. 52 – Piansano (VT) studiodifrancesco@libero.it	COLLEGIO DEI GEOMETRI della Prov. di Viterbo GEOM. BERNARDINO DI FRANCESCO N. 9[illegible]

COMUNE DI PIANSANO
ARRIVATO
18 FEB 2016
PROT. N. 608 CAT. X

COMUNE DI PIANSANO
PROVINCIA DI VITERBO
~~ADOTTATO~~ APPROVATO con deliberazione
CONSIGLIO COMUNALE ~~GIUNTA MUNICIPALE~~ n. 8
del 1P/03/16
Piansano, li 1P/03/16
IL SINDACO IL SEGRETARIO

Piansano, lì ______________

MAPPA CATASTALE DI IMPIANTO FOGLIO 6 - SCALA 1:2000

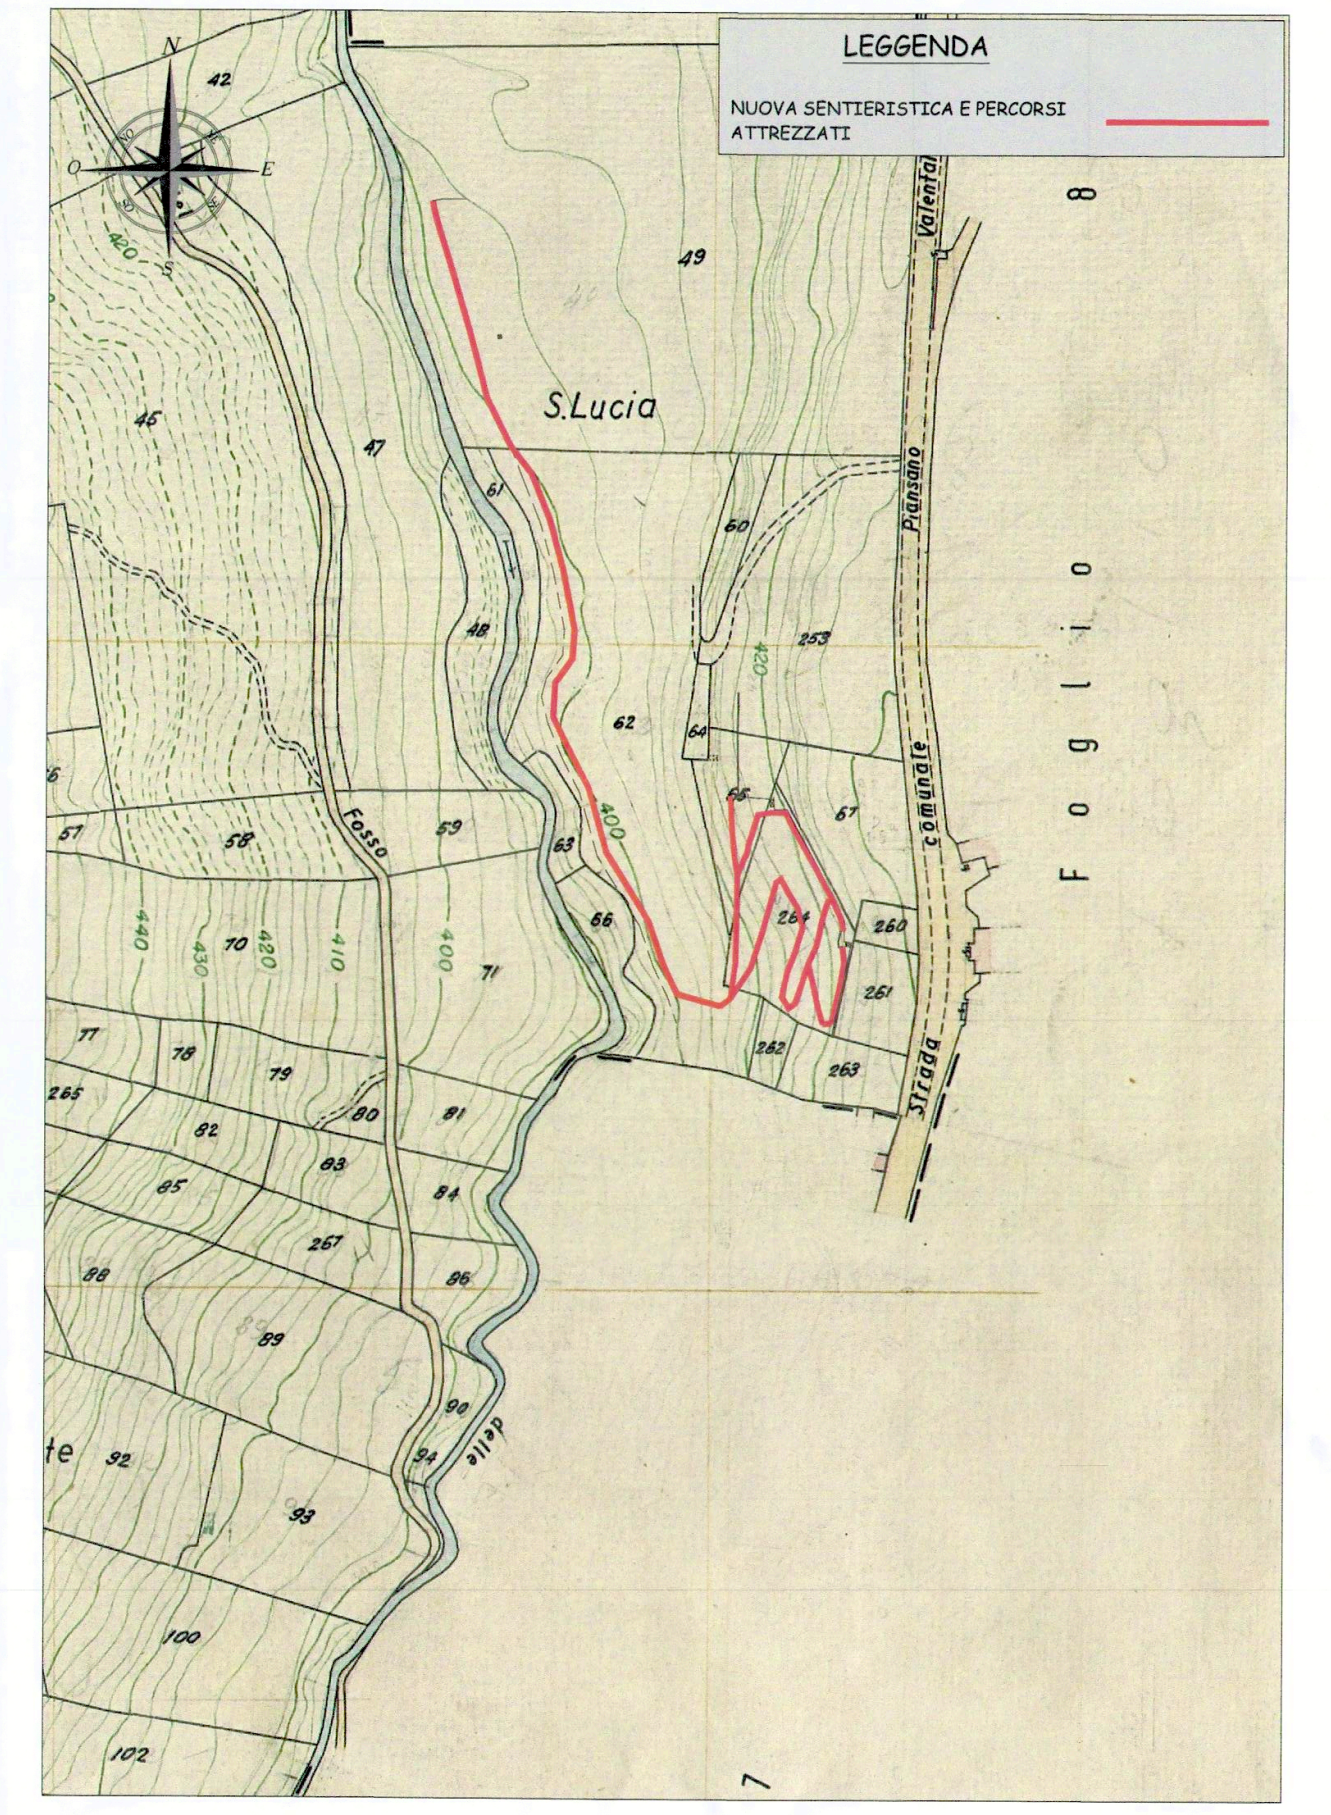
LEGGENDA
NUOVA SENTIERISTICA E PERCORSI ATTREZZATI
S.Lucia
Fosso
Strada comunale Piansano
Foglio 8

MAPPA CATASTALE FOGLIO 6 - SCALA 1:2000

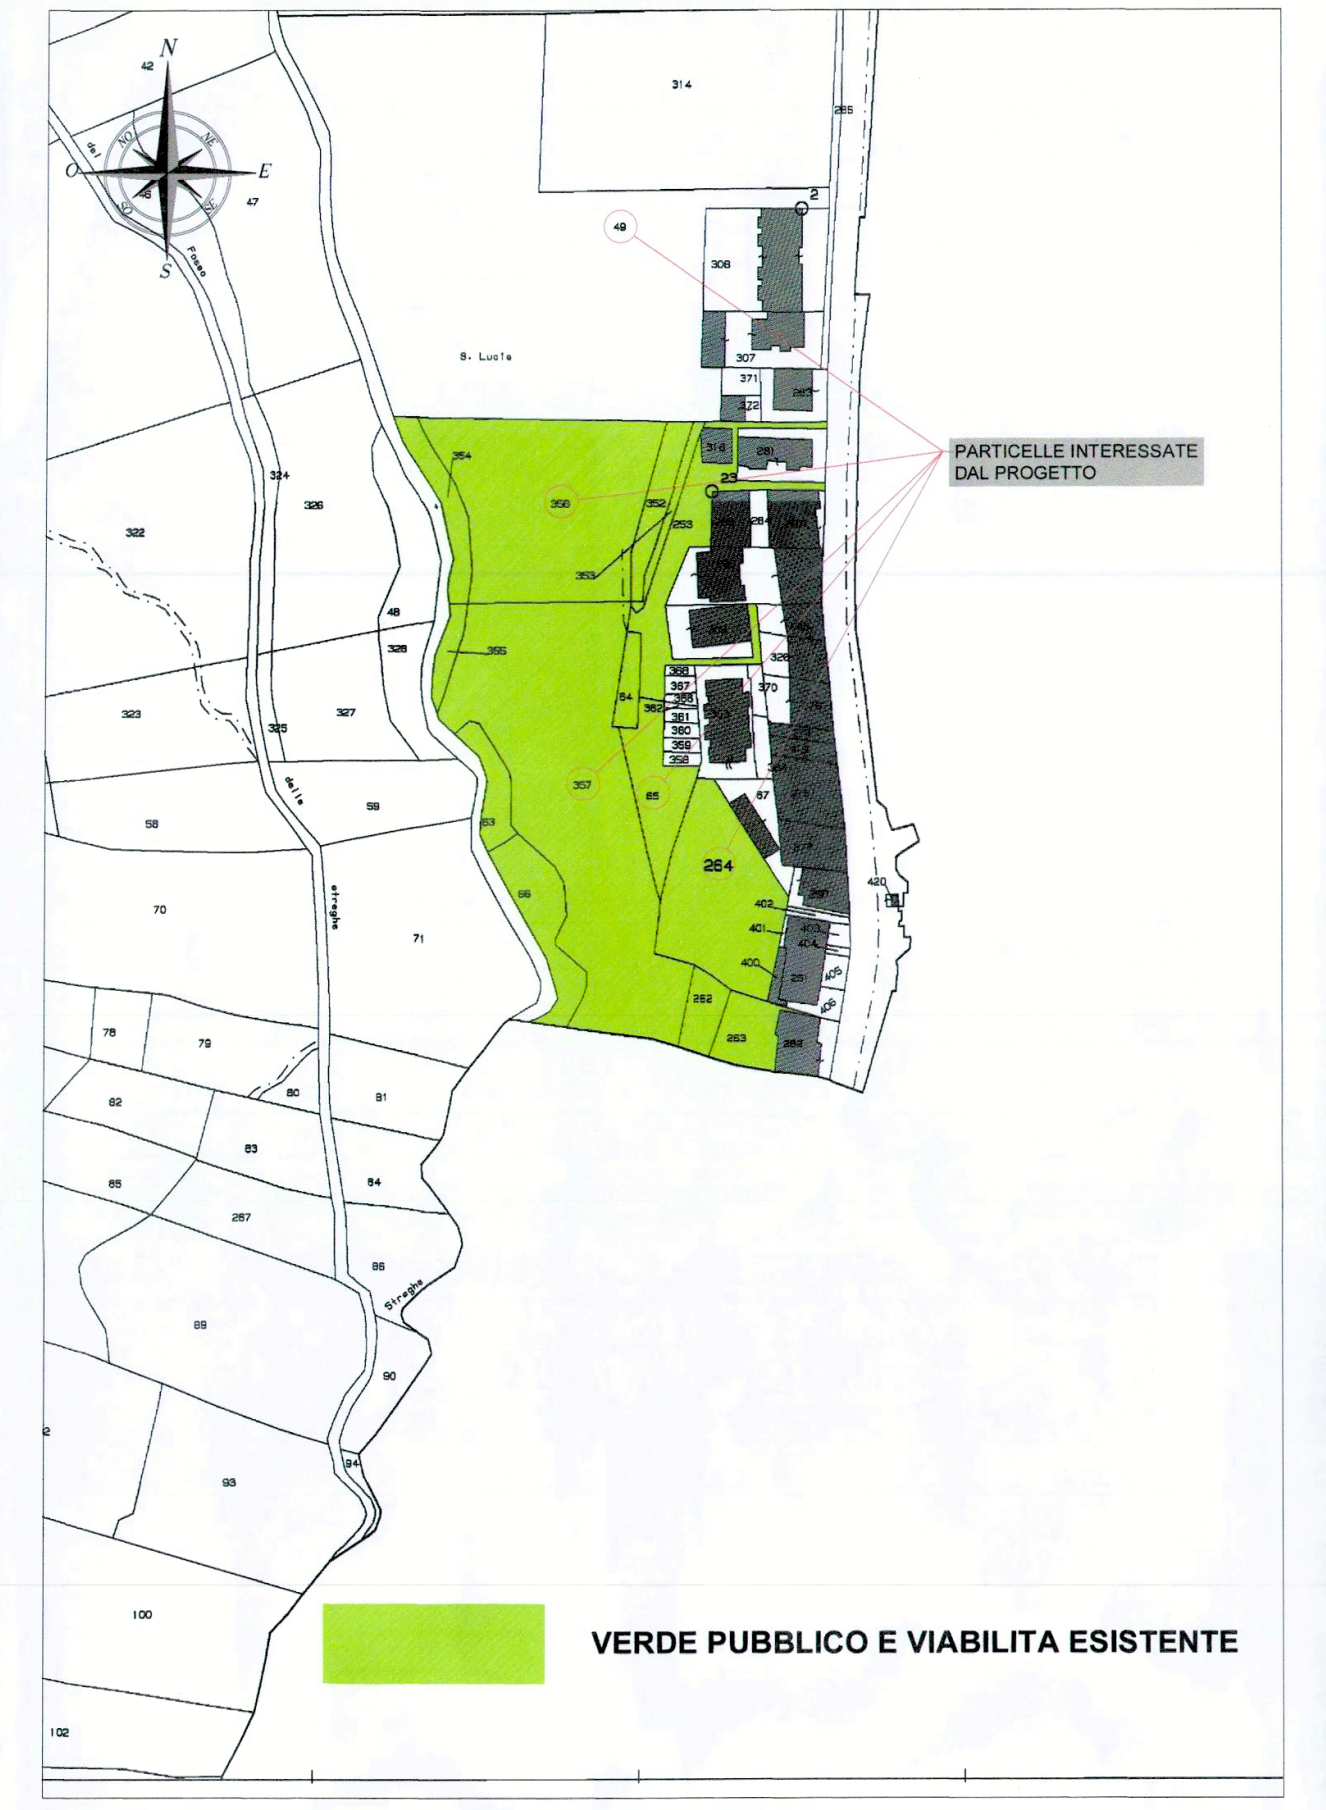
PARTICELLE INTERESSATE DAL PROGETTO

🟩 **VERDE PUBBLICO E VIABILITA ESISTENTE**

LEGENDA PTPR/B SEZIONE 344 - SCALA 1:25000

Beni paesaggistici

Individuazione degli immobili e delle aree di notevole interesse pubblico
L. R. 37/83, art. 14 L.R. 24/98 - art. 134 co. 1 lett. a Dlvo 42/04 e art. 136 Dlvo 42/04

VINCOLI DICHIARATIVI	▦	ab058_001	lett. a) e b) beni singoli: naturali, geologici, ville, parchi e giardini	art. 136 Dlvo 42/04
	▨	cd058_001	lett. c) e d) beni d'insieme: vaste località con valore estetico tradizionale, bellezze panoramiche	art. 136 Dlvo 42/04
	♣	cdm058_001	lett. c) beni d'insieme: vaste località per zone di interesse archeologico	art. 136 Dlvo 42/04 art. 13 co. 3 lett. b L.R 24/98
	▨	058_001	proposte di: a) rettifica perimetro dei provvedimenti; b) applicazione articolo 143 co 5 lett.b D.lvo 42/04	art. 22 co.2bis L.R. 24/98 art. 143 D.lvo 42/04
		ab058_001	ml: riferimenti alla lettera dell'art. 136 e 142 del Dlvo 42/04 058: codice ISTAT della provincia 001: numero progressivo	

Ricognizione delle aree tutelate per legge
art. 134 co. 1 lett. b e art. 142 co. 1 Dlvo 42/04

VINCOLI RICOGNITIVI DI LEGGE	🟦	a058_001	a) costa del mare	art. 5 L.R. 24/98
	🟦	b058_001	b) costa dei laghi	art. 6 L.R. 24/98
	▤	c058_001	c) corsi delle acque pubbliche	art. 7 L.R. 24/98
	▤	d058	d) montagne sopra i 1200 metri (artt. 140 e 144 Dlvo 490/99 - L.R. 17/08/83 n.37)	art. 8 L.R. 24/98
	▥	f058_001	f) parchi e riserve naturali	art. 9 L.R. 24/98
	🟩	g058	g) aree boscate n.b. le aree boscate percorse da incendi non sono rappresentate nel presente elaborato	art. 10 L.R. 24/98
	▨	h058_001	h) università agrarie e uso civico n.b. gli usi civici non sono integralmente rappresentati nel presente elaborato	art. 11 L.R. 24/98
	▦	i058_001	i) zone umide	art. 12 L.R. 24/98
	▦	m058_001	m) aree di interesse archeologico già individuate	art. 13 co 3 lett. a L.R 24/98
	▦	m058_001	m) ambiti di interesse archeologico già individuati	art. 13 co 3 lett. a L.R 24/98
	●	mp058_001	m) aree di interesse archeologico già individuate - beni puntuali con fascia di rispetto	art. 13 co 3 lett. a L.R 24/98
	▤	ml058_001	m) aree di interesse archeologico già individuate - beni lineari con fascia di rispetto	art. 13 co 3 lett. a L.R 24/98
	sigla identificativa	ml058_001	ml: riferimenti alla lettera dell'art. 136 e 142 del Dlvo 42/04 058: codice ISTAT della provincia 001: numero progressivo	

N.B.:
- le aree tutelate per legge di cui alle lettere: e) ghiacciai e circoli glaciali e l) vulcani non sono presenti nel territorio regionale .
- e aree indicate nel co. 2 dell'art. 142 Dlvo 42/04 non sono individuate nel presente elaborato.
Nella norma del PTPR relativa a ciascuna categoria di aree è indicata l'applicazione dell'art. 143 co 5 lett.a D.lvo 42/04

LEGENDA PTPR/B SEZIONE 344 - SCALA 1:25000

Individuazione degli immobili e delle aree tipizzati dal Piano Paesaggistico
art. 134 comma 1, lett. c Dlvo 42/04

VINCOLI RICOGNITIVI DI PIANO	🟨	taa_001	1) aree agricole identitarie delle campagna romana e delle bonifiche agrarie	art. 51 L.R. 38/99
	🟥	cs_001	2) insediamenti urbani storici e territori contermini compresi in una fascia della profondità di 150 metri	artt. 59 e 60 L.R. 38/99 L.R. 27/2001
	▦	tra_001	3) borghi identitari dell'architettura rurale	art. 31 bis 1 L.R. 24/98 L.R. 27/2001
	▲	trp_001	3) beni singoli identitari dell'architettura rurale e relativa fascia di rispetto di 50 metri	art. 31 bis 1 L.R. 24/98 L.R. 27/2001
	▲	tp_001	4) beni puntuali diffusi, testimonianza dei caratteri identitari archeologici e storici e relativa fascia di rispetto di 100 metri	art.13 co.3 lett.a L.R. 24/98
	▤	tl_001	5) beni lineari, testimonianza dei caratteri identitari archeologici e storici e relativa fascia di rispetto di 100 metri	art.13 co.3 lett.a L.R. 24/98
	▤	tc_001	5) canali delle bonifiche agrarie e relative sponde o piedi degli argini per una fascia di 150 metri ciascuno	L.R. 27/2001 art. 7 L.R. 24/98
	▲	tg_001	6) beni puntuali e lineari diffusi, testimonianza dei caratteri identitari vegetazionali, geomoforologici e carsico-ipogeo con fascia di rispetto di 50 metri	L.R. 20/99
	sigla identificativa	t..._001	t...: sigla della categoria del bene tipizzato 001: numero progressivo	

	⬜		aree urbanizzate del PTPR N.B. si intendono incluse le aree urbanizzate discendenti dall'accoglimento delle osservazioni di cui all'art.23 co1 LR 24/98	
	―		limiti comunali	

Elaborazione a cura della Direzione Regionale Territorio e Urbanistica
Area Pianificazione Paesistica e Territoriale
Gruppo di lavoro per per la redazione e la progettazione del PTPR
DD.GG.RR. del 12.10.1999 n. 5109 e del 16.11.1999 n. 5515

Edizione novembre 2007

COROGRAFIA PTPR/B SEZIONE 344 - SCALA 1:10000

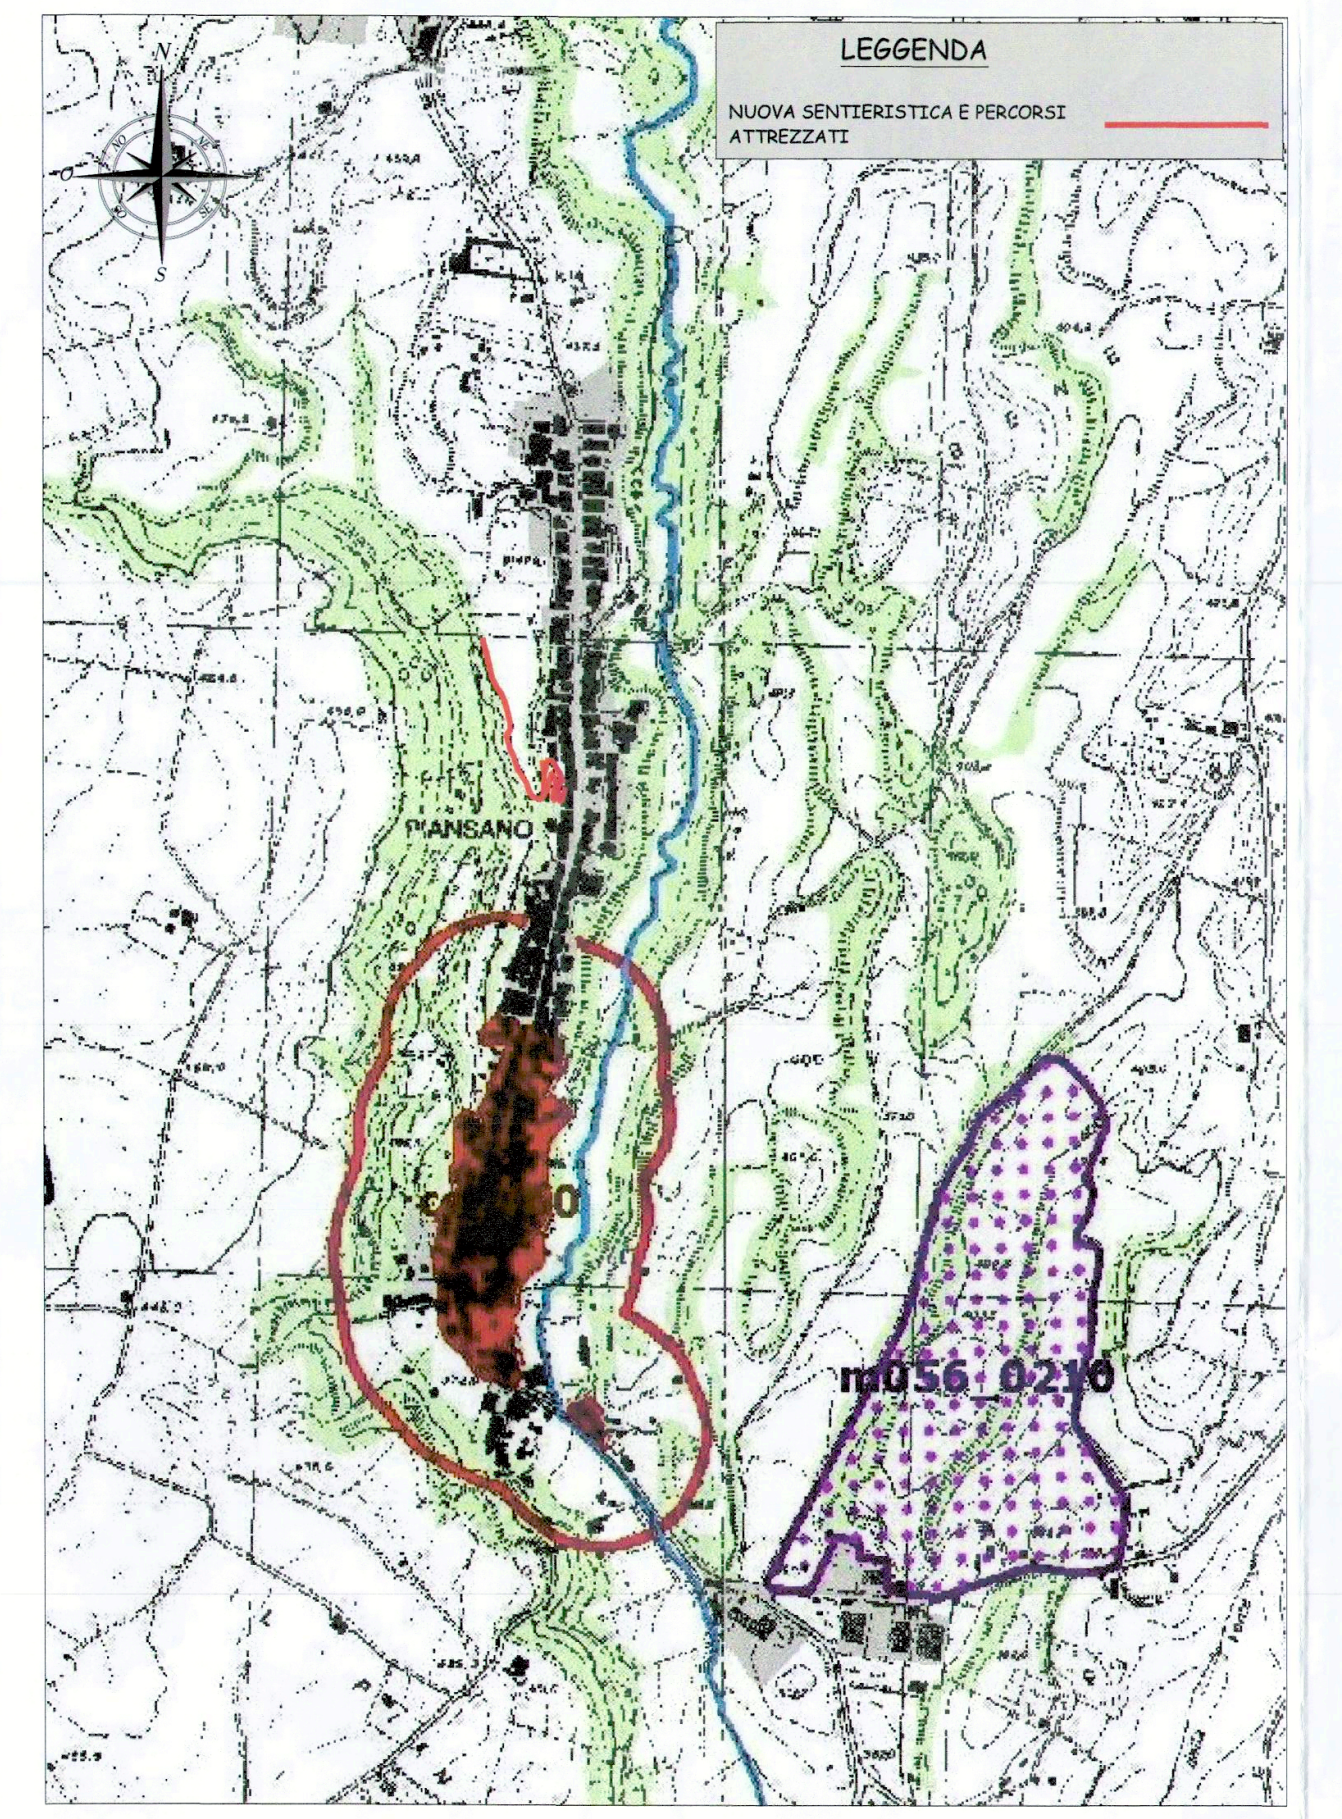
LEGGENDA
NUOVA SENTIERISTICA E PERCORSI ATTREZZATI
PIANSANO

VINCOLO IDROGEOLOGICO - SCALA 1:25000

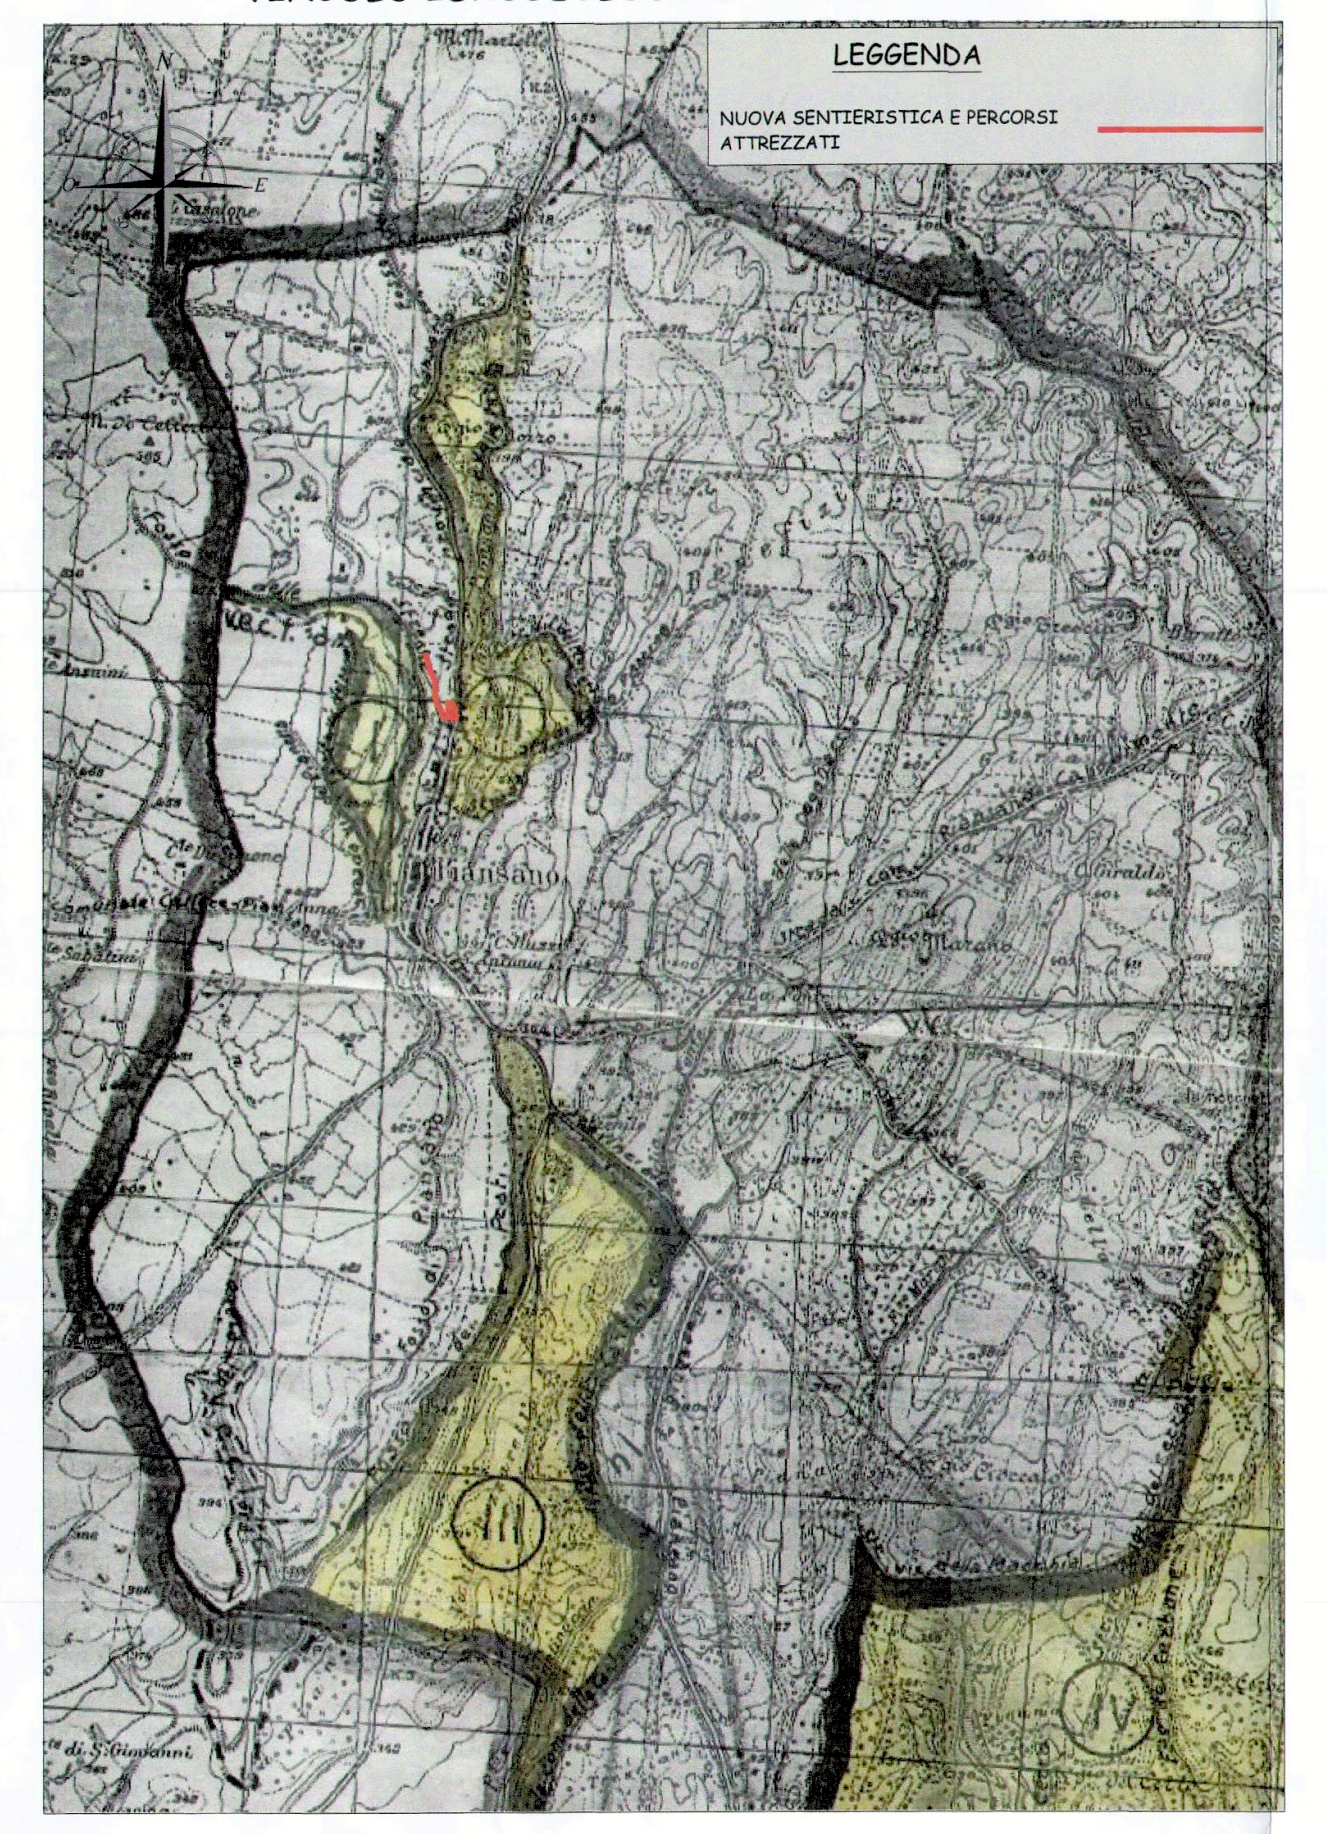
LEGGENDA
NUOVA SENTIERISTICA E PERCORSI ATTREZZATI

PIANO QUOTATO - SCALA 1:1000

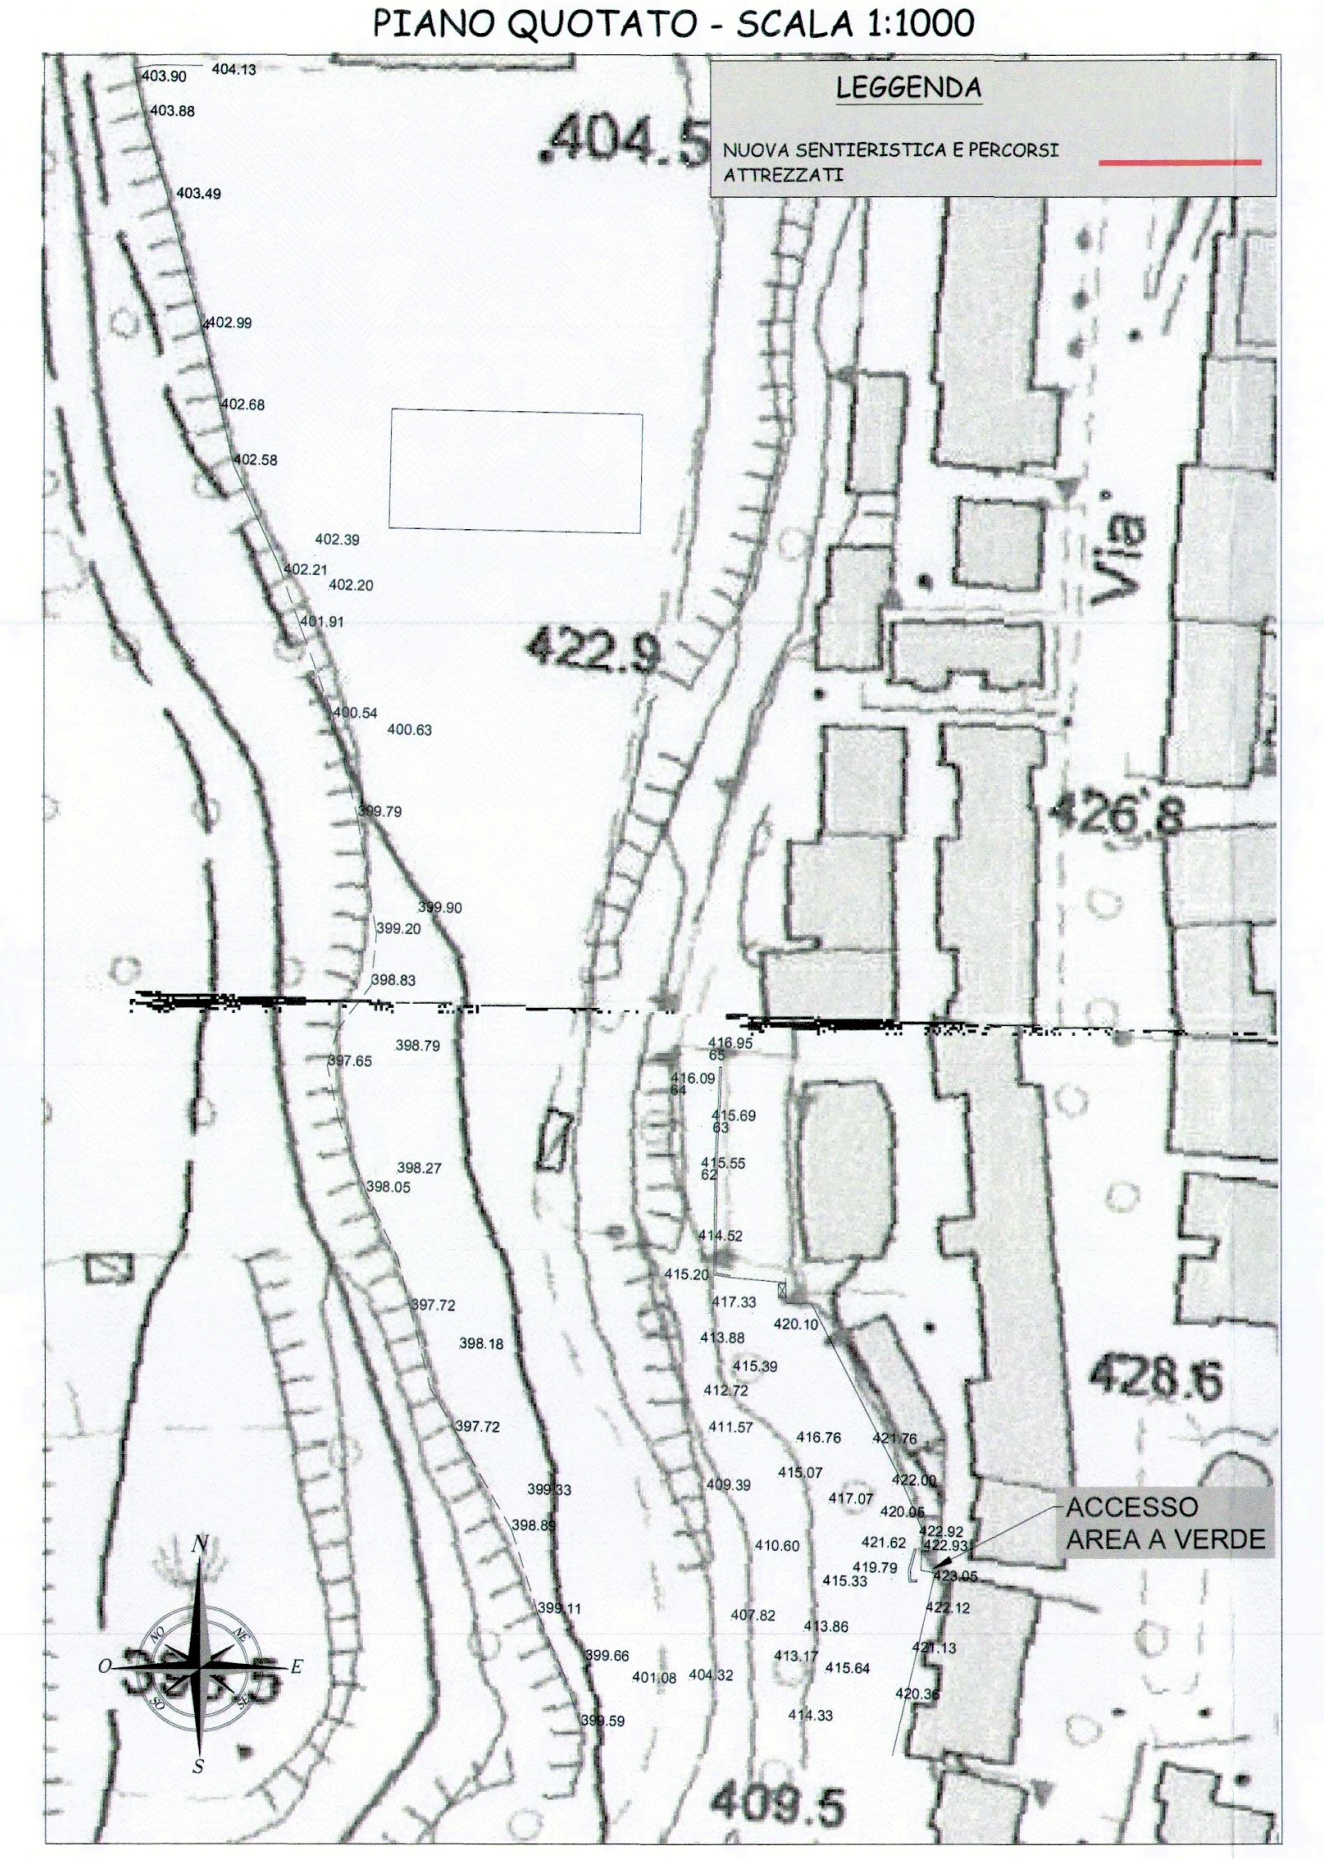
LEGGENDA
NUOVA SENTIERISTICA E PERCORSI ATTREZZATI
404.5
422.9
426.8
428.6
409.5
Via
ACCESSO AREA A VERDE

CTRN 344061/344062 - SCALA 1:1000

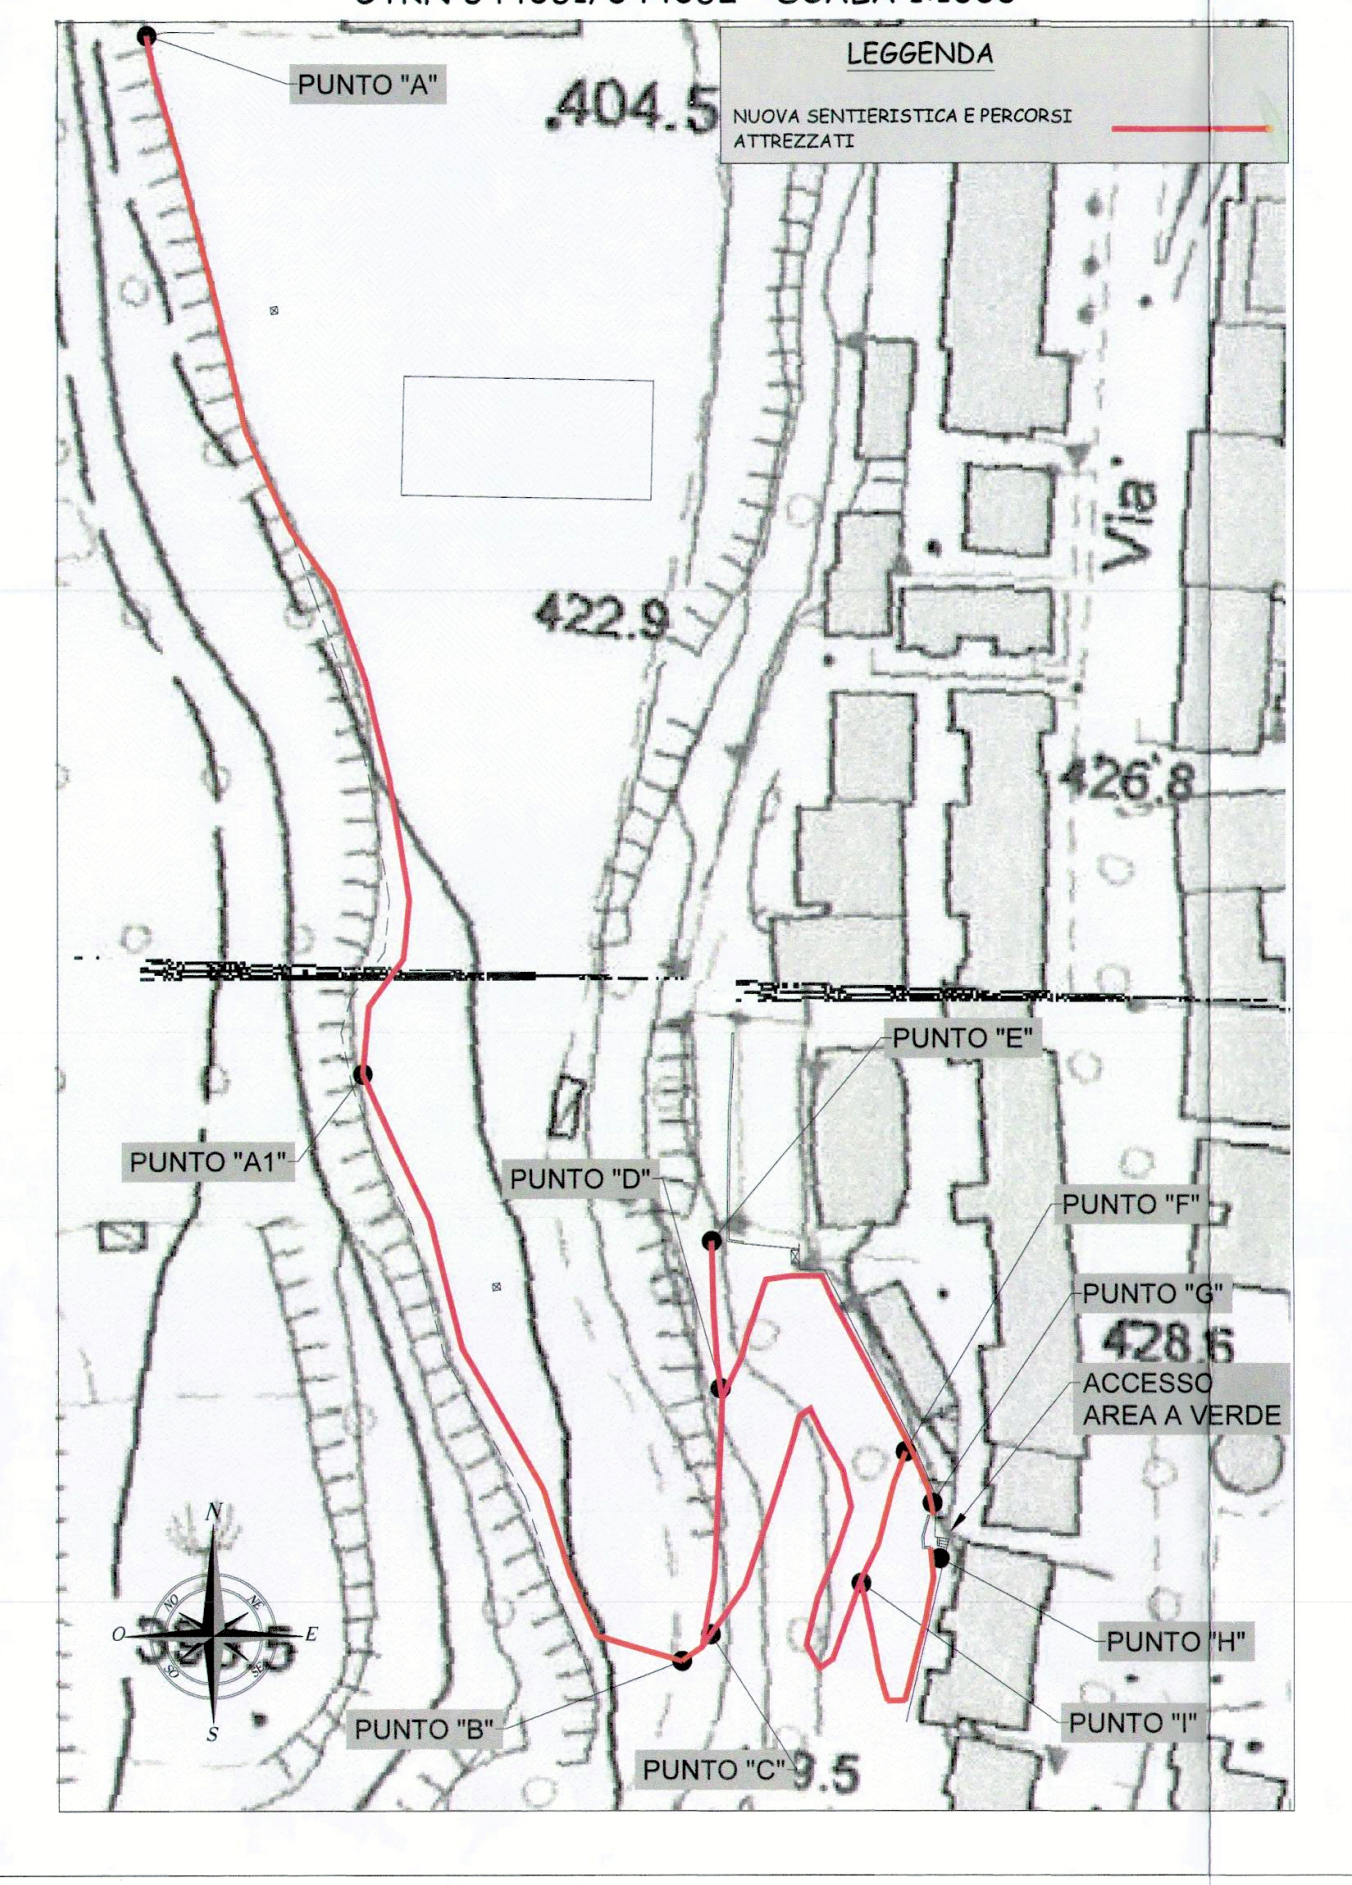
LEGGENDA
NUOVA SENTIERISTICA E PERCORSI ATTREZZATI
PUNTO "A"
PUNTO "A1"
PUNTO "B"
PUNTO "C"
PUNTO "D"
PUNTO "E"
PUNTO "F"
PUNTO "G"
PUNTO "H"
PUNTO "I"
ACCESSO AREA A VERDE
404.5
422.9
426.8
428.6
Via

IGM 136 I SO + 136 I SE + 136 II NO + 136 II NE - SCALA 1:25000

LEGGENDA
NUOVA SENTIERISTICA E PERCORSI ATTREZZATI
M. Martello

LEGENDA P.R.G. - SCALA 1:2000

zona	sottozona	destinazione
A	▦	CENTRO STORICO
B	B1	COMPLETAMENTO E RISTRUTTURAZIONE
	B2	COMPLETAMENTO
C	C1	ZONA DI ESPANSIONE C1
	C2	" " C2
	C3	" " C3
	C4	" " C4
D	▥	ATTIVITA' ARTIGIANO - INDUSTRIALI
E	E1	ZONA AGRICOLA
	E2	ZONA AGRICOLA VINCOLATA (BOSCHI)
	E3	ZONA AGRICOLA SPECIALE

LEGENDA P.R.G. - SCALA 1:2000

F	F1	SERVIZI: AREE PER L'ISTRUZIONE
	F2	SERVIZI DI USO PUBBLICO
G	▦	VERDE PUBBLICO
	✚	ZONA DI RISPETTO CIMITERIALE

REGIONE LAZIO
PRESIDENZA GIUNTA REGIONALE
Copia conforme all'originale da allegare con le modifiche [illegible]
D.G.R. n° 1407 del 25 OTT. 2002
[illegible] 25 FEB. 2003
SEGRETERIA GIUNTA REGIONALE [illegible]

🟩 **VERDE PUBBLICO E VIABILITA ESISTENTE**

COROGRAFIA P.R.G. - SCALA 1:5000

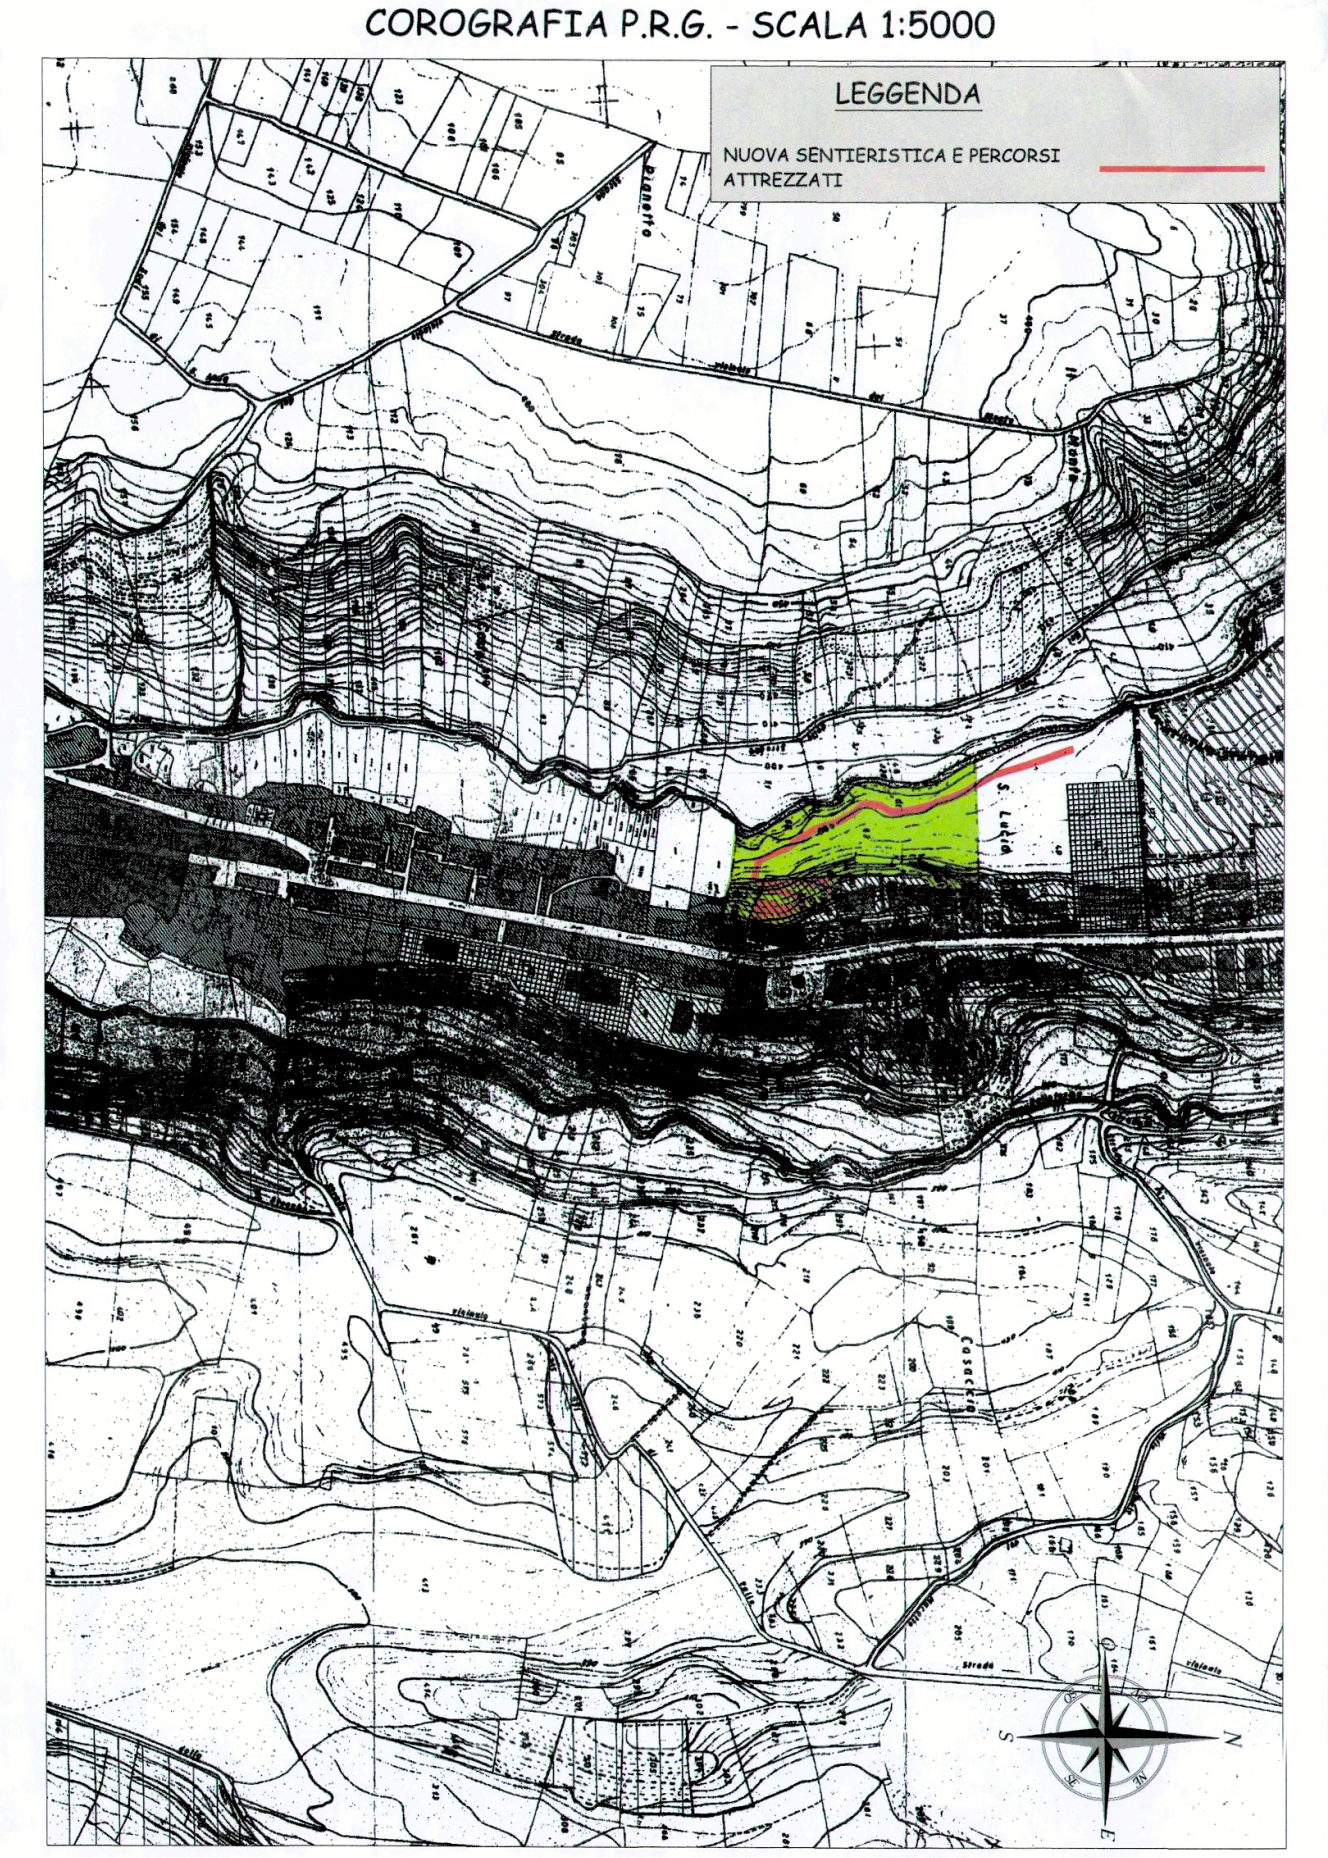
LEGGENDA
NUOVA SENTIERISTICA E PERCORSI ATTREZZATI

PARTICOLARI COSTRUTTIVI

STACCIONATA RUSTICA SCALA 1:25

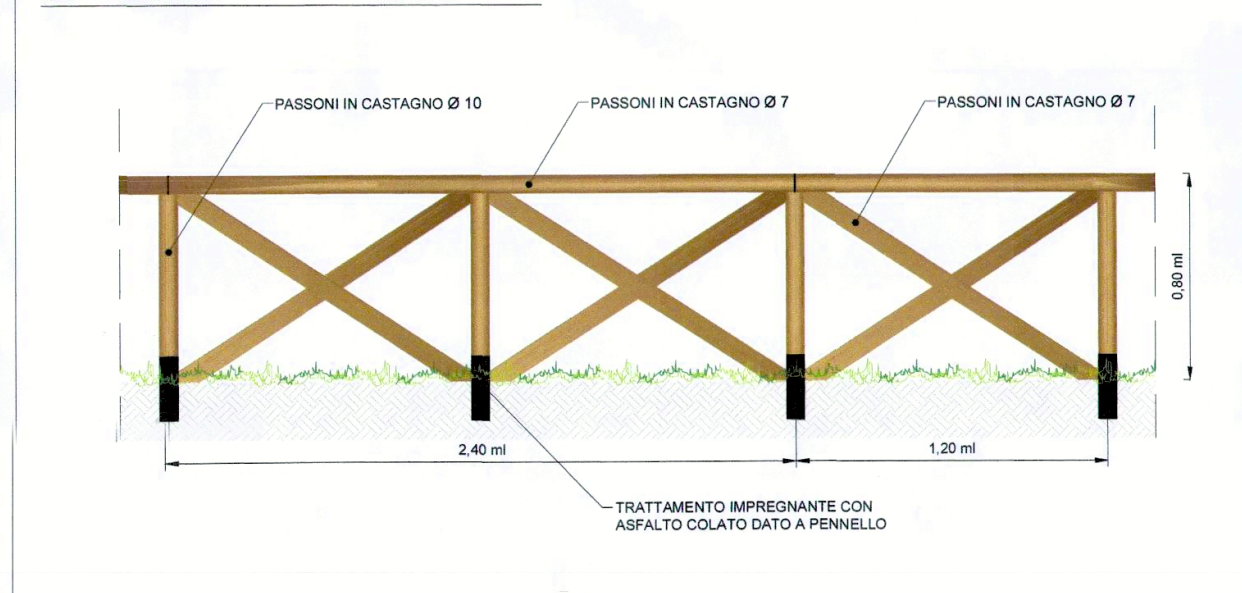
PASSONI IN CASTAGNO Ø 10
PASSONI IN CASTAGNO Ø 7
TRATTAMENTO IMPREGNANTE CON ASFALTO COLATO DATO A PENNELLO
2.40 ml
1.20 ml
0.80 ml

ESEMPIO ESECUZIONE SCALA NEL TERRENO

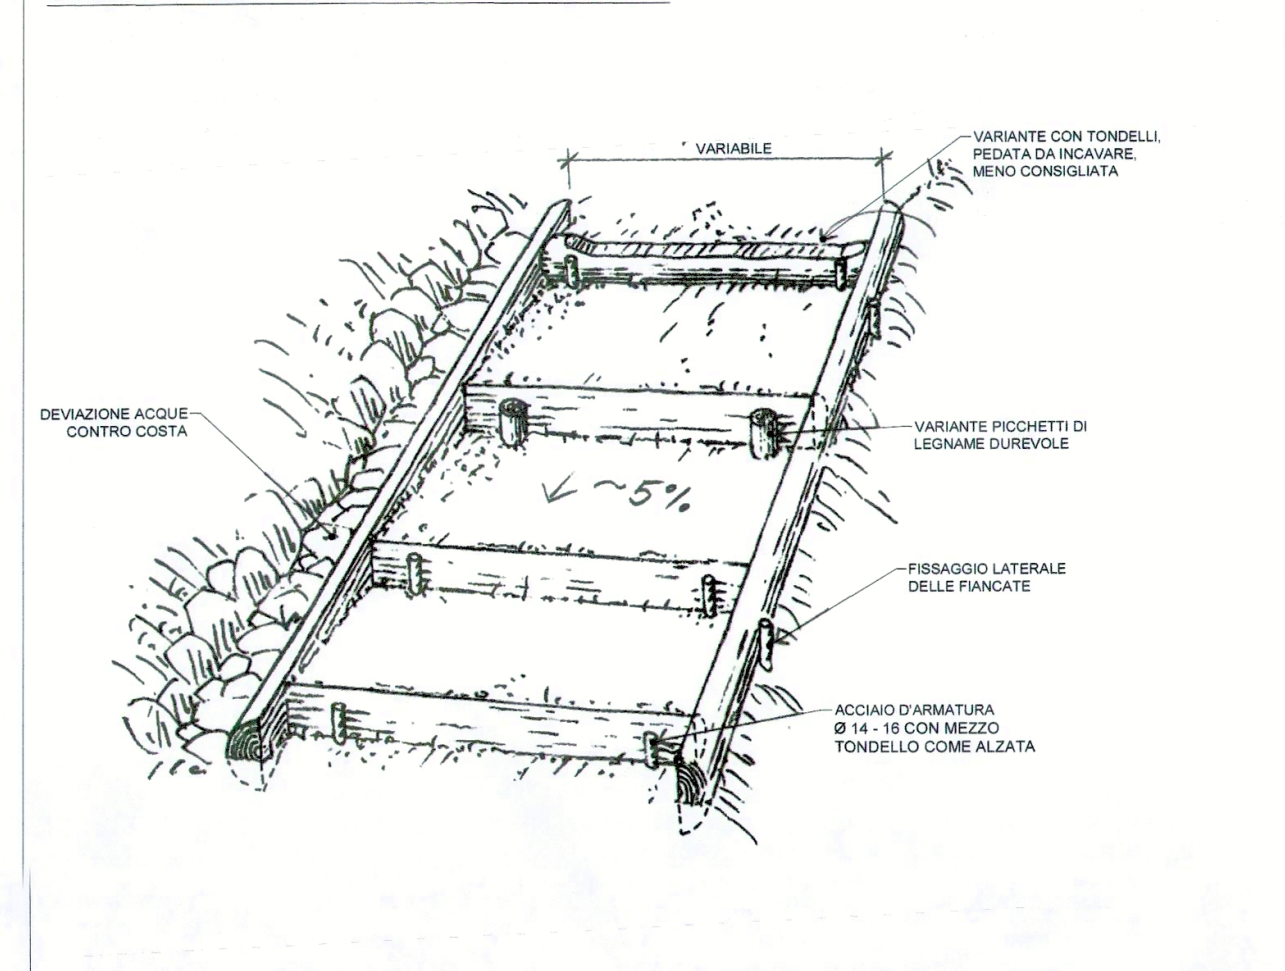
VARIABILE
DEVIAZIONE ACQUE CONTRO COSTA
~5%
RINFORZO LATERALE DELLE PIANTATE

CARTELLI SEGNALETICI SCALA 1:25

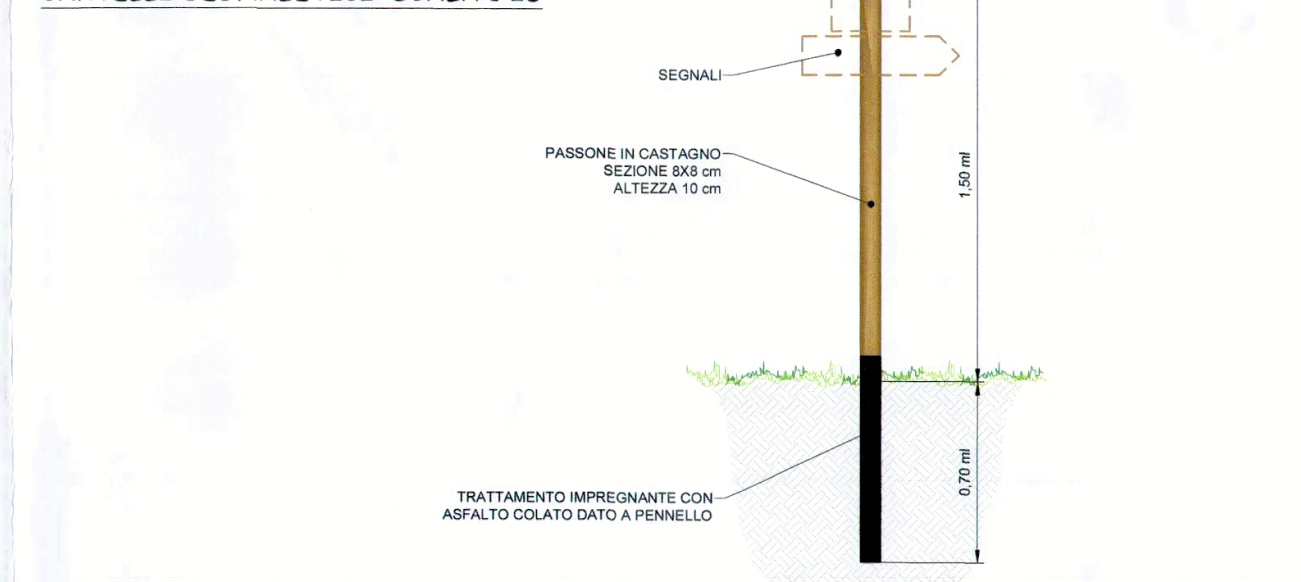
SEGNALI
TRATTAMENTO IMPREGNANTE CON ASFALTO COLATO DATO A PENNELLO
0,70 ml
1,50 ml

SCHEMA RINGHIERA METALLICA SCALA 1:25

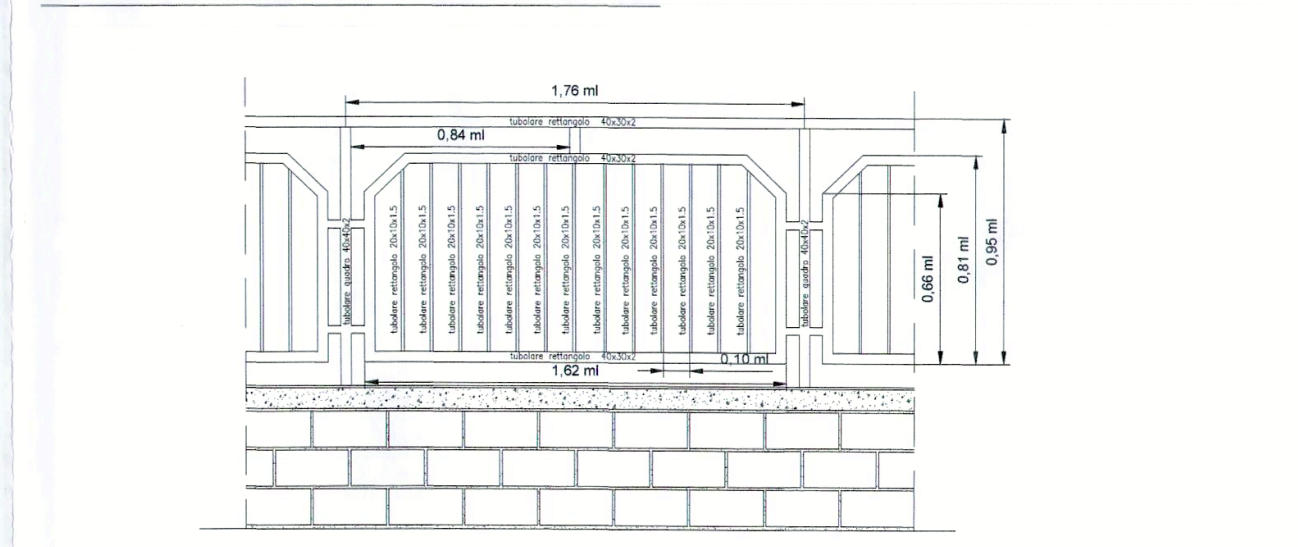
0,68 ml
0,81 ml
0,95 ml
1,78 ml

SCALA DI ACCESSO AREA A VERDE SCALA 1:10

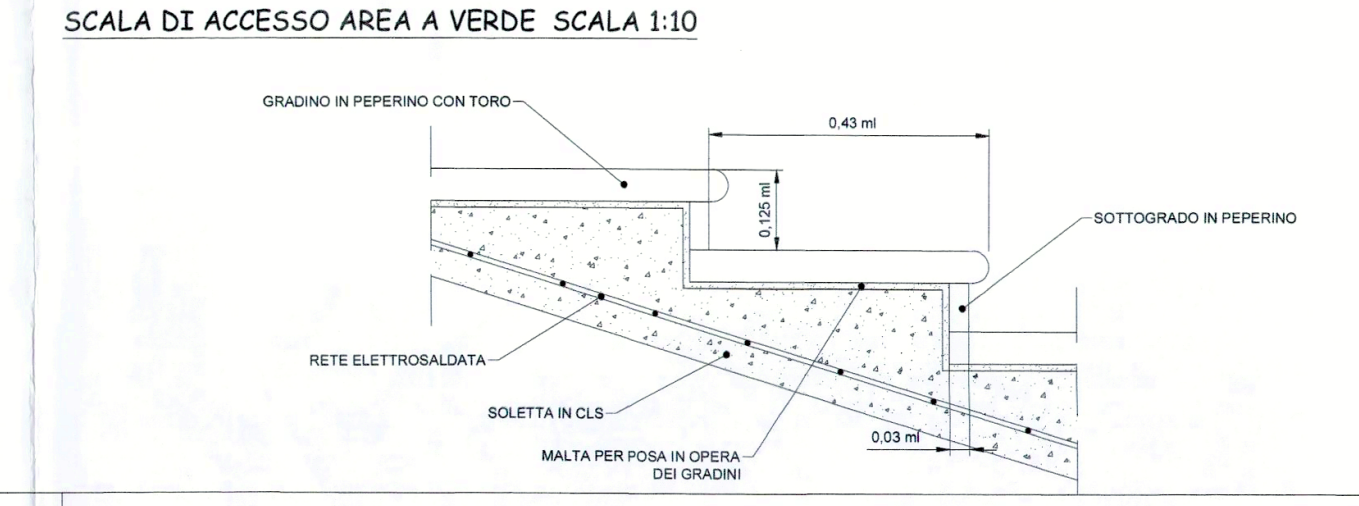
GRADINO IN PEPERINO CON TORO
RETE ELETTROSALDATA
SOLETTA IN C.LS
MALTA PER POSA IN OPERA DEI GRADINI
SOTTOGRADINI IN PEPERINO
0,125 ml
0,43 ml

SEZIONE X-X ACCESSO A NUOVA AREA A VERDE SCALA 1:25

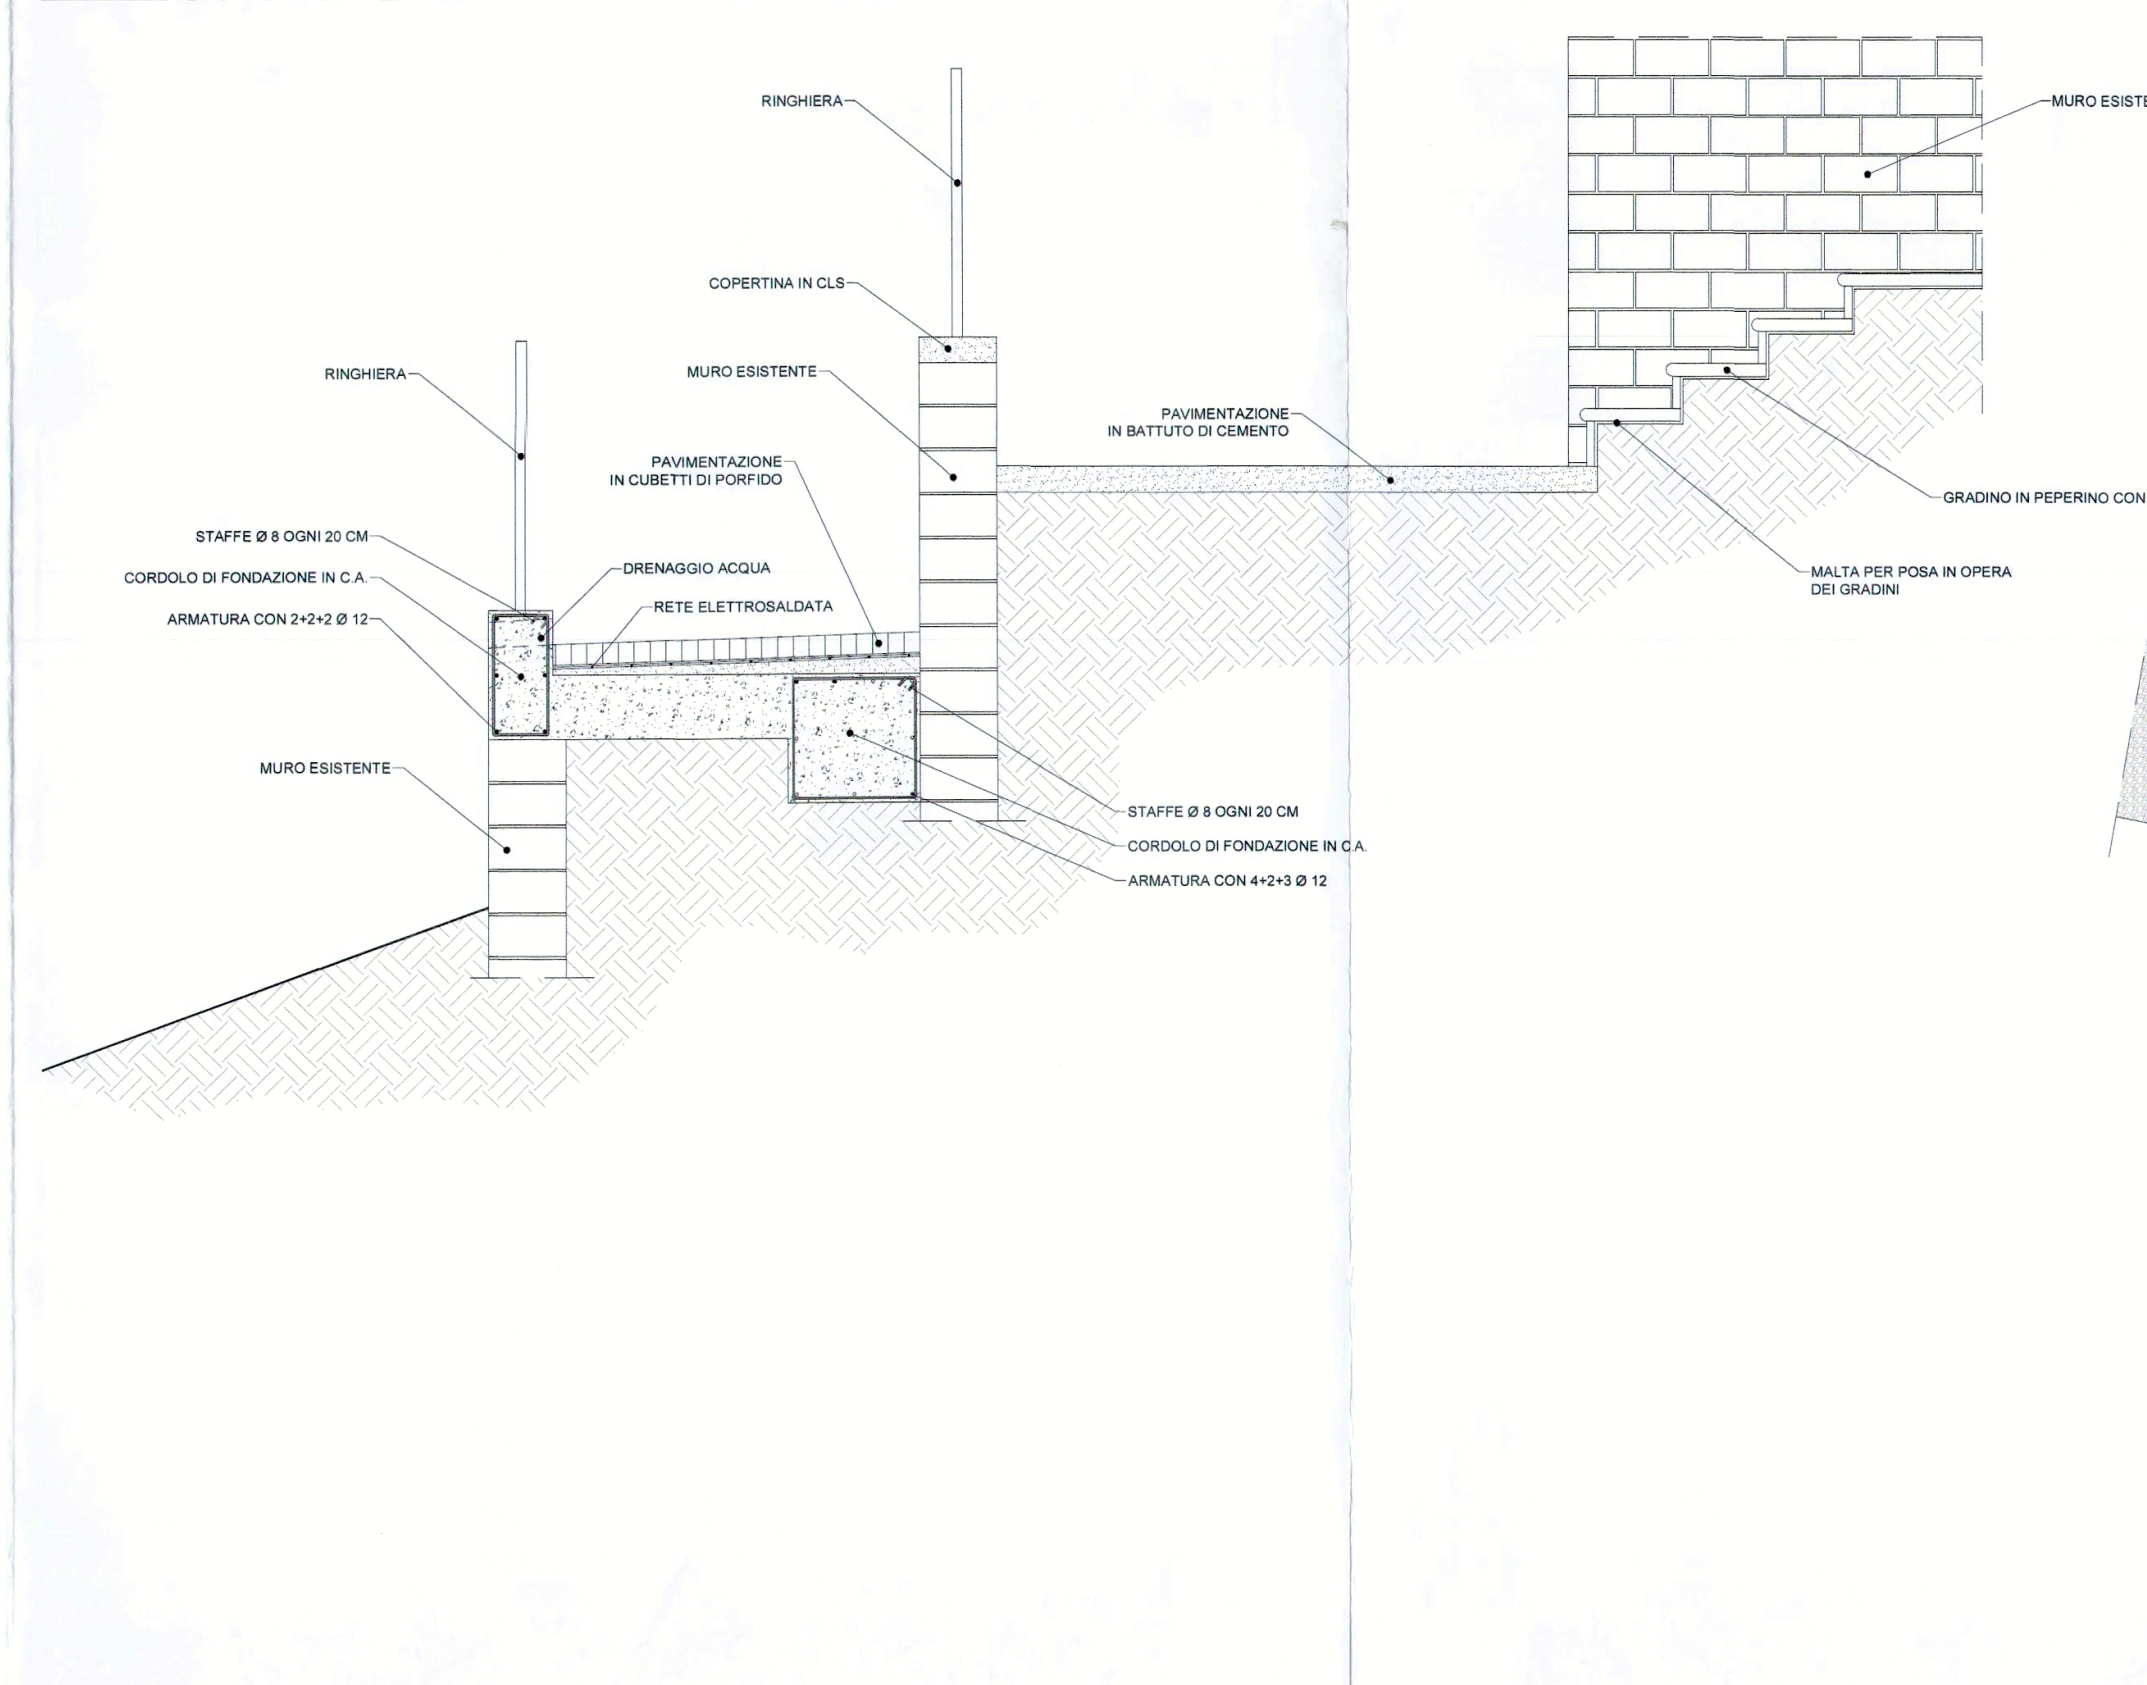
RINGHIERA
CORDOLO DI FONDAZIONE IN C.A.
STAFFE Ø 8 OGNI 20 CM
ARMATURA CON 4+4 Ø 12
MURO ESISTENTE
PAVIMENTAZIONE IN CUBETTI DI PORFIDO
DRENAGGIO ACQUA
RETE ELETTROSALDATA
COPERTINA IN C.LS
PAVIMENTAZIONE IN BATTUTO DI CEMENTO
MALTA PER POSA IN OPERA DEI GRADINI
GRADINO IN PEPERINO CON TORO

PIANTA ACCESSO A NUOVA AREA A VERDE SCALA 1:50

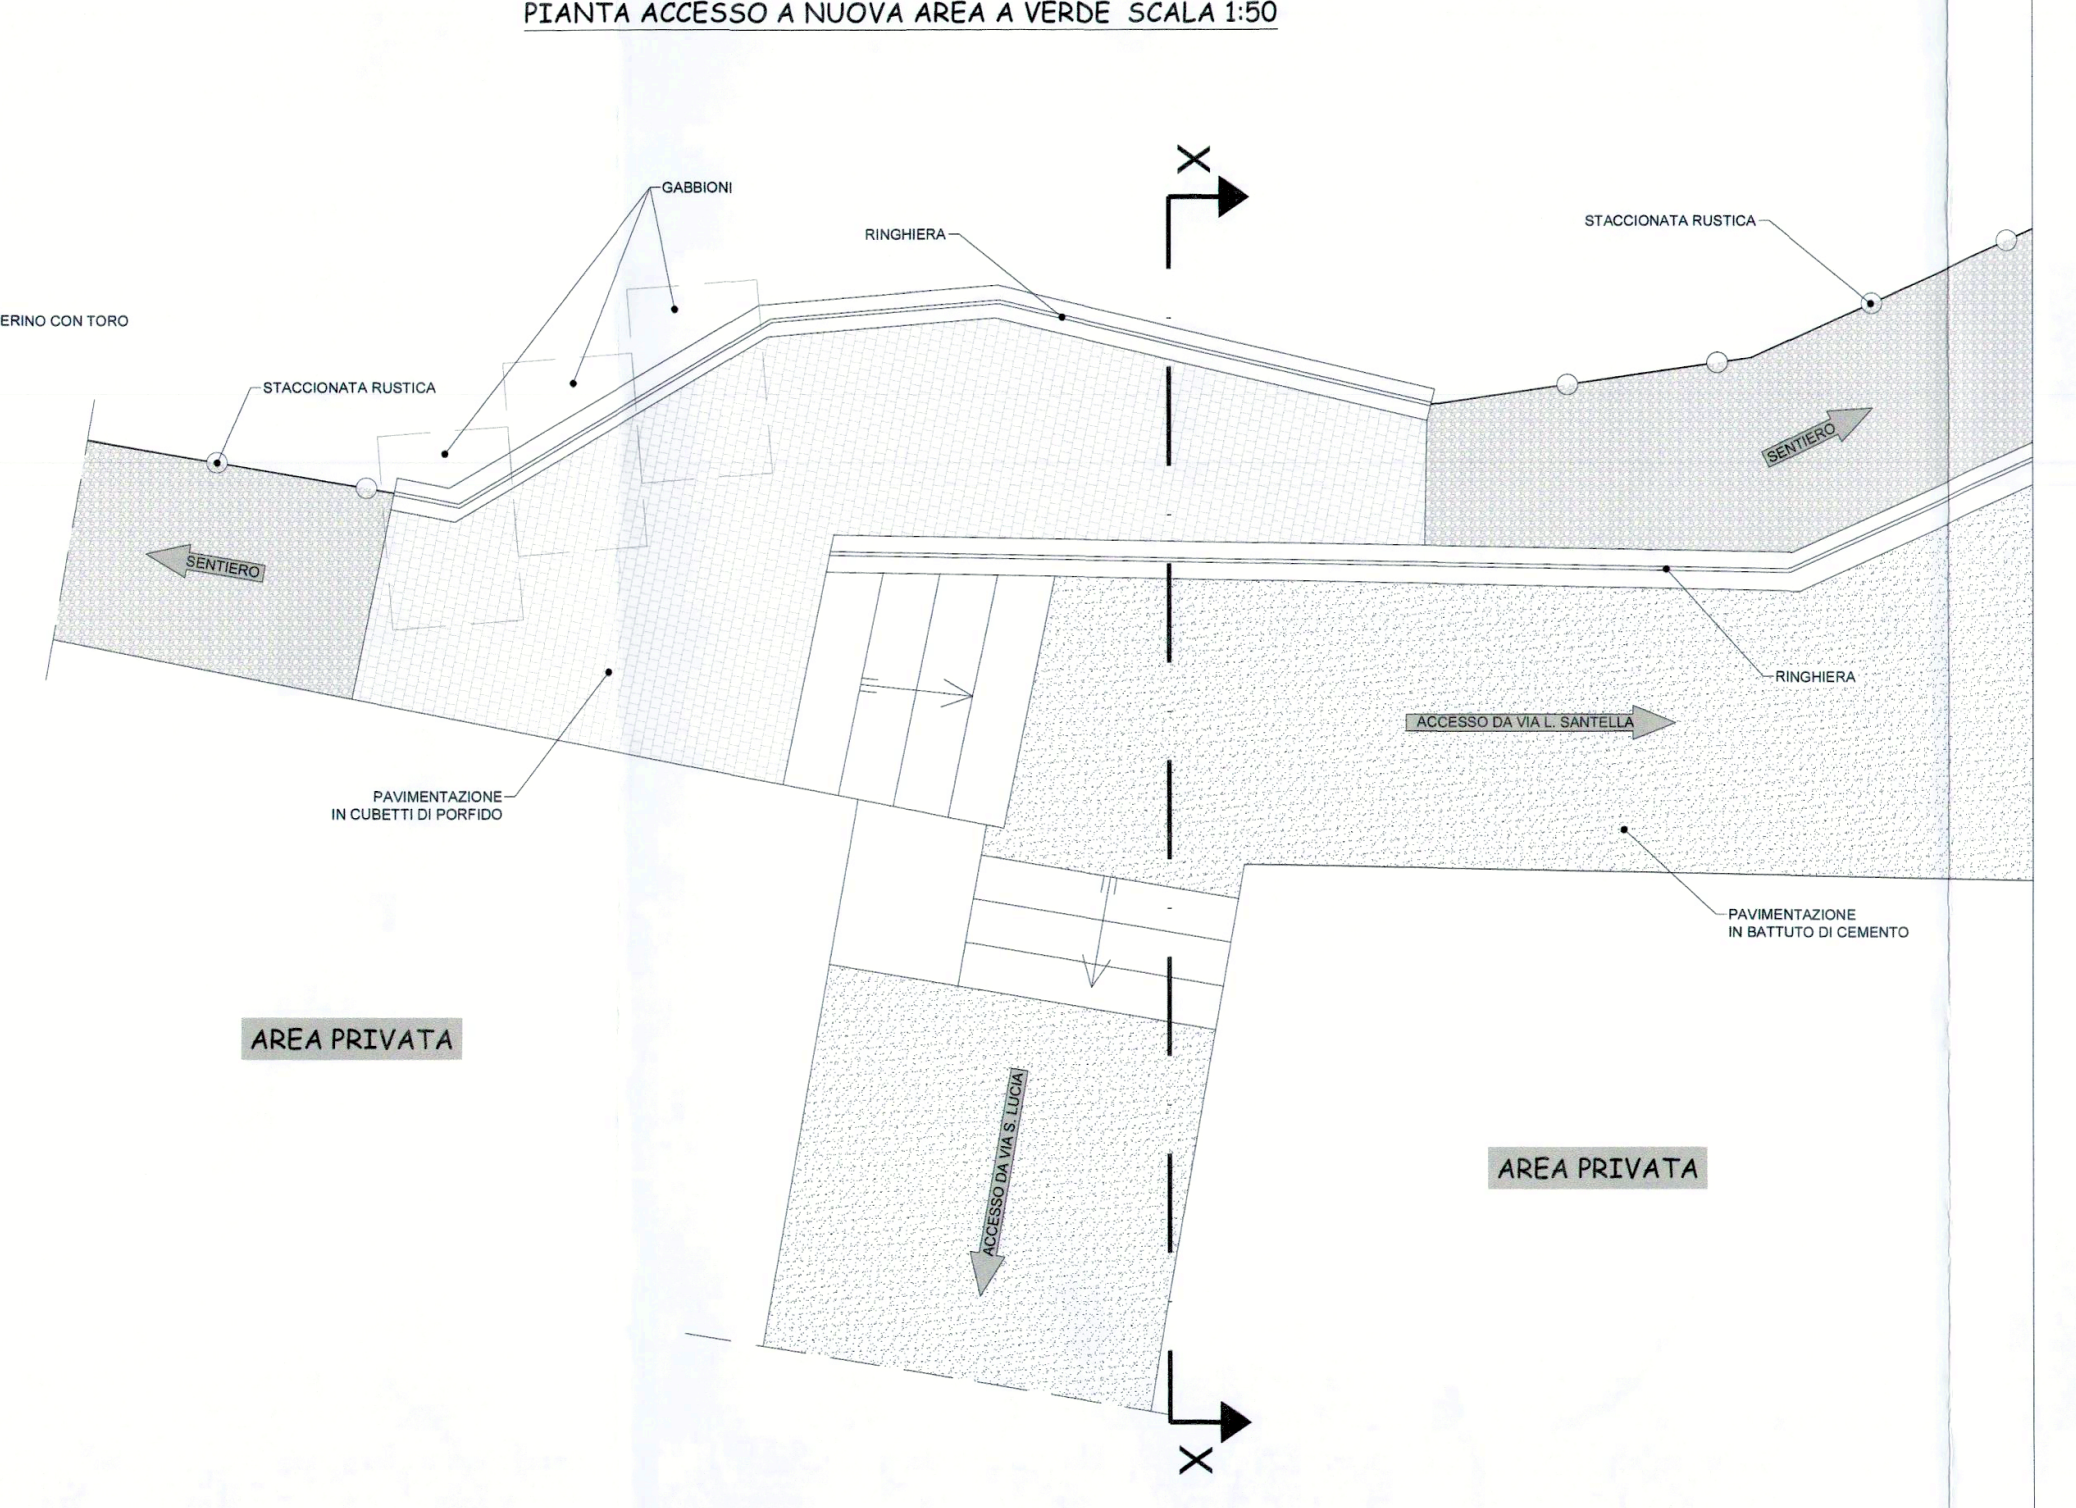
X
X
AREA PRIVATA
AREA PRIVATA
ACCESSO DA VIA S. LUCIA
PAVIMENTAZIONE IN CUBETTI DI PORFIDO
PAVIMENTAZIONE IN BATTUTO DI CEMENTO
STACCIONATA RUSTICA
RINGHIERA

PROFILI LONGITUDINALI - SCALA 1:500

PROFILO LONGITUDINALE TRATTO "A"-"A1"-"B"

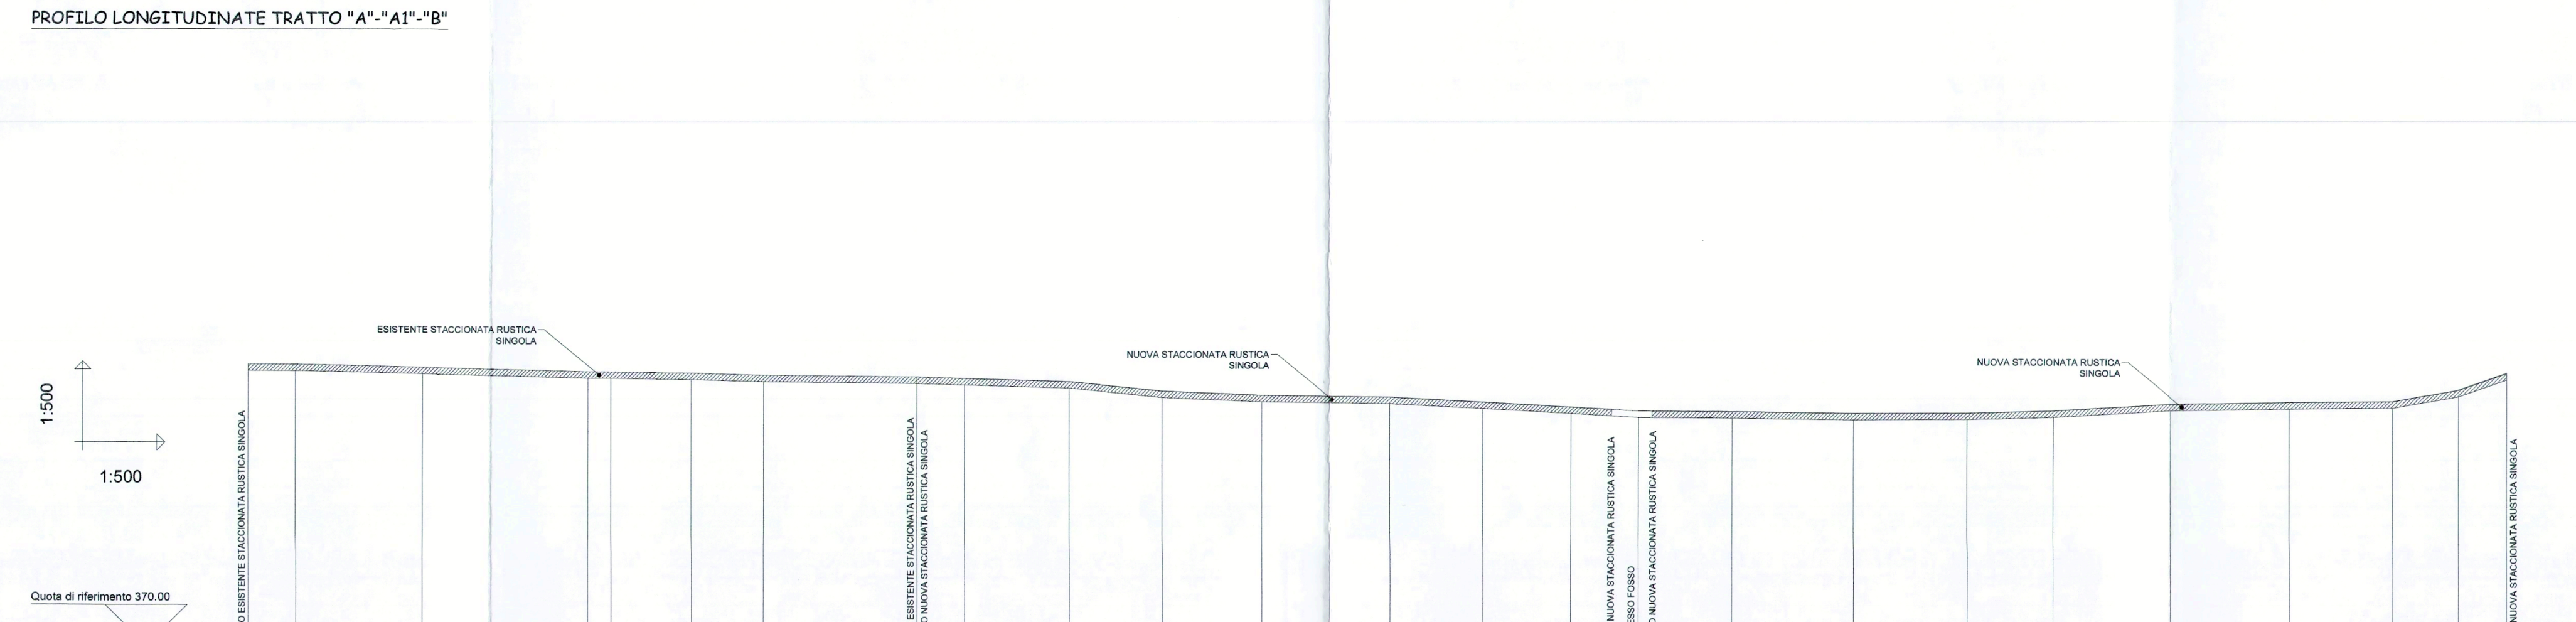

Quota di riferimento 370.00

Numero punto	1	2	3	4	5	6	7	8	9	10	11	12	13	14	15	16	17	18	19	20	21	22	23	24	25
Nome punto	6005	6007	6008	4	6009	6010	6	121	120	119	118	117	116	115	114	113	112	111	110	109	108	107	106	105	28
Quota	403.90	403.88	403.49	402.99	402.98	402.85	402.58	402.39	402.20	401.79	400.63	400.10	399.90	399.34	398.79	398.34	398.27	398.13	398.18	398.48	399.33	399.60	399.66	401.08	403.15
Distanza parziale		5.83	15.47	20.47	2.84	9.81	8.78	18.78	5.80	12.82	11.34	12.19	15.77	11.29	10.73	8.31	11.47	14.93	13.88	10.48	14.43	14.58	12.60	8.03	5.88
Distanza progressiva	0.00	5.83	21.31	41.77	44.61	54.42	63.20	81.99	87.79	100.61	111.95	124.14	139.91	151.19	161.92	170.23	181.71	196.63	210.51	220.99	235.42	250.01	262.61	270.64	276.52

PROFILO LONGITUDINALE TRATTO "B"-"C"-"D"-"E"

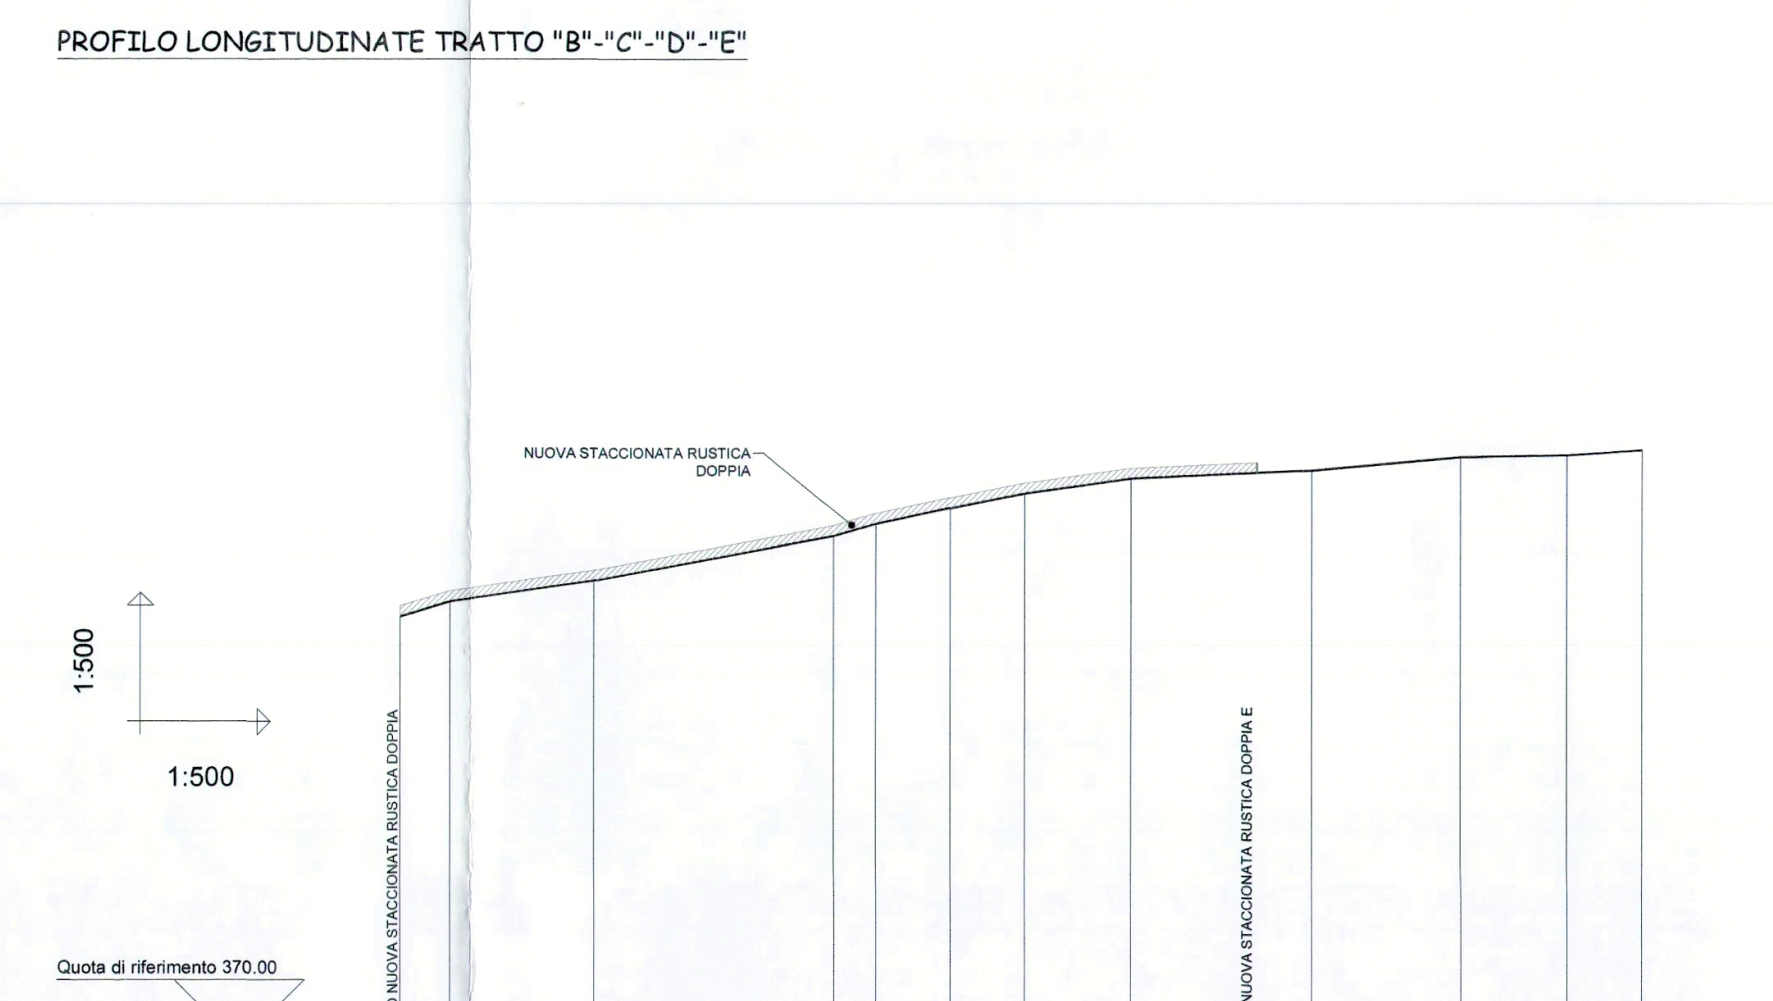

Quota di riferimento 370.00

Numero punto	1	2	3	4	5	6	7	8	9	10	11	12
Nome punto	28	29	84	83	82	58	59	60	61	62	63	64
Quota attuale	403.15	404.32	405.93	409.39	410.34	411.57	412.72	413.88	414.52	415.55	415.69	416.09
Distanza parziale		3.87	11.20	18.41	3.23	5.73	5.70	8.19	13.91	11.43	8.18	5.77
Distanza progressiva	0.00	3.87	15.07	33.47	36.70	42.43	48.13	56.32	70.23	81.66	89.84	95.61

PROFILO LONGITUDINALE TRATTO "D"-"F"-"G"

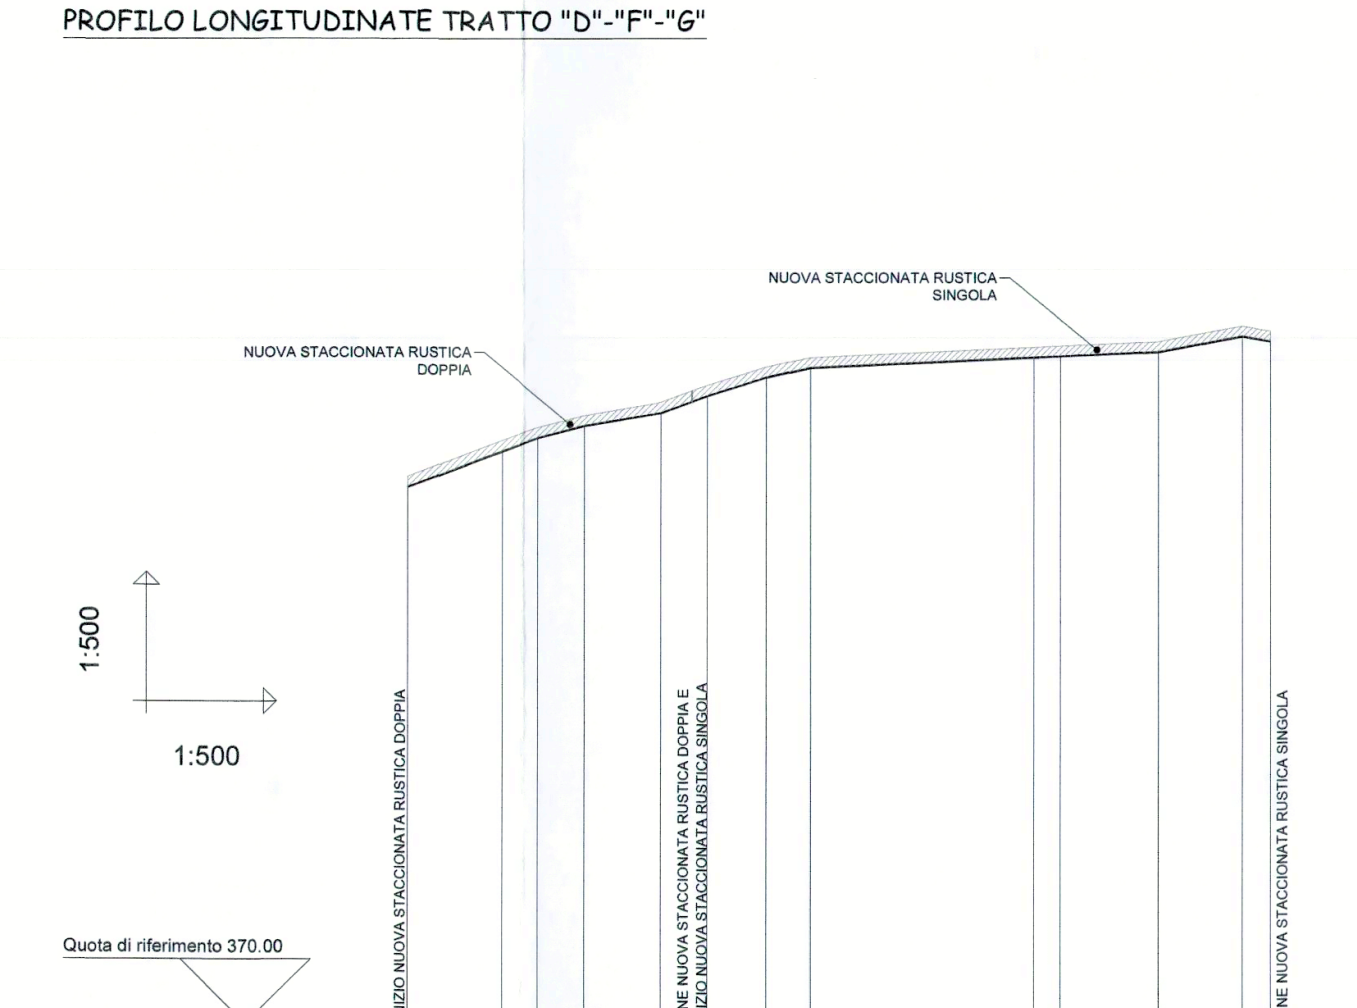

Quota di riferimento 370.00

Numero punto	1	2	3	4	5	6	7	8	9	10	11	12	13
Nome punto	58	57	56	55	54	53	52	51	50	49	48	47	46
Quota attuale	411.57	414.36	415.39	416.34	417.33	418.64	420.10	420.86	421.65	421.76	422.10	423.31	422.92
Distanza parziale		7.35	2.81	3.63	5.89	3.53	4.57	3.37	17.10	2.03	7.50	6.38	2.18
Distanza progressiva	0.00	7.35	10.16	13.79	19.67	23.20	27.77	31.13	48.24	50.27	57.77	64.15	66.33

PROFILO LONGITUDINALE TRATTO "C"-"I"-"F"

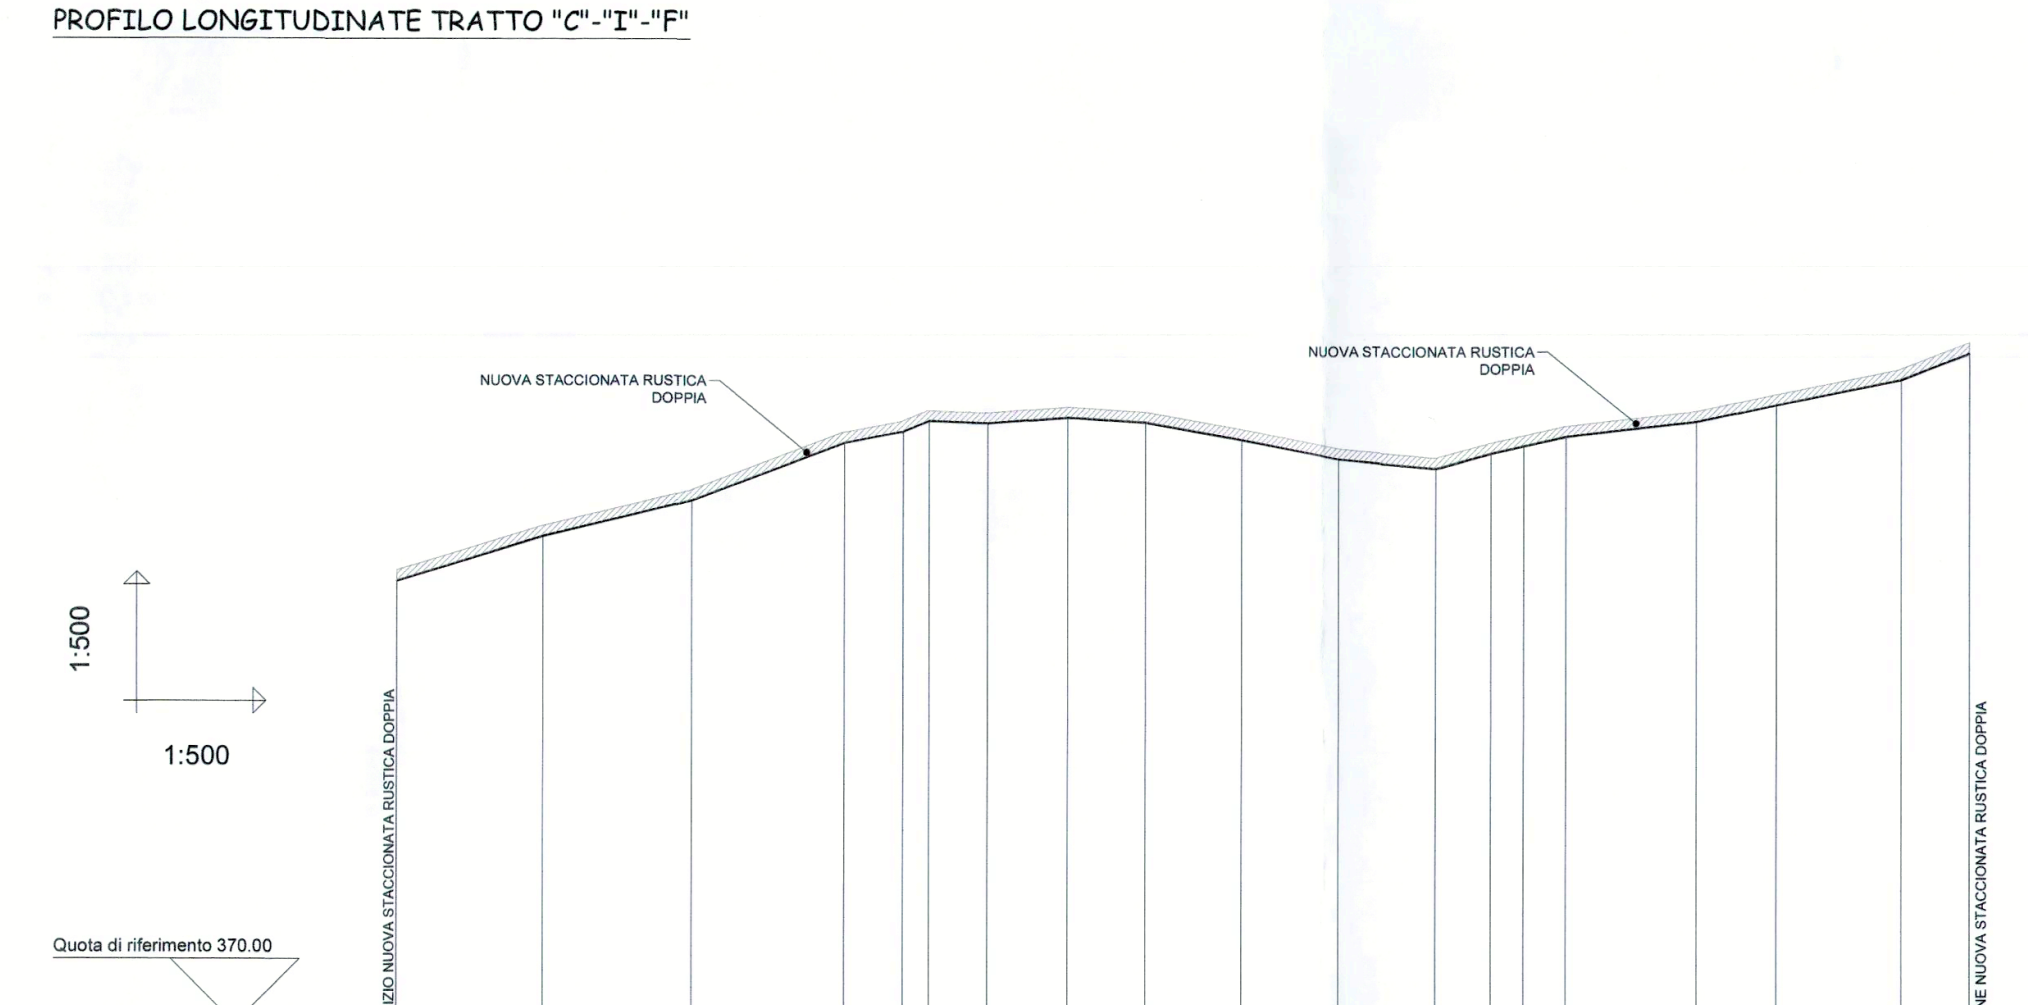

Quota di riferimento 370.00

Numero punto	1	2	3	4	5	6	7	8	9	10	11	12	13	14	15	16	17	18	19
Nome punto	29	103	85	30	31	32	33	34	35	36	37	38	39	40	41	42	43	89	48
Quota attuale	404.32	407.82	410.60	415.07	415.94	416.76	416.61	417.07	416.69	415.33	413.86	413.17	414.33	414.93	415.64	416.79	418.09	420.05	422.10
Distanza parziale		11.29	11.41	11.79	4.52	1.98	4.51	6.15	5.91	7.37	7.56	7.51	4.16	2.52	3.20	9.91	6.10	9.63	5.24
Distanza progressiva	0.00	11.29	22.70	34.48	39.00	40.98	45.49	51.64	57.56	64.93	72.49	80.00	84.17	86.68	89.88	99.80	105.90	115.52	120.76

PROFILO LONGITUDINALE TRATTO "F"-"H"

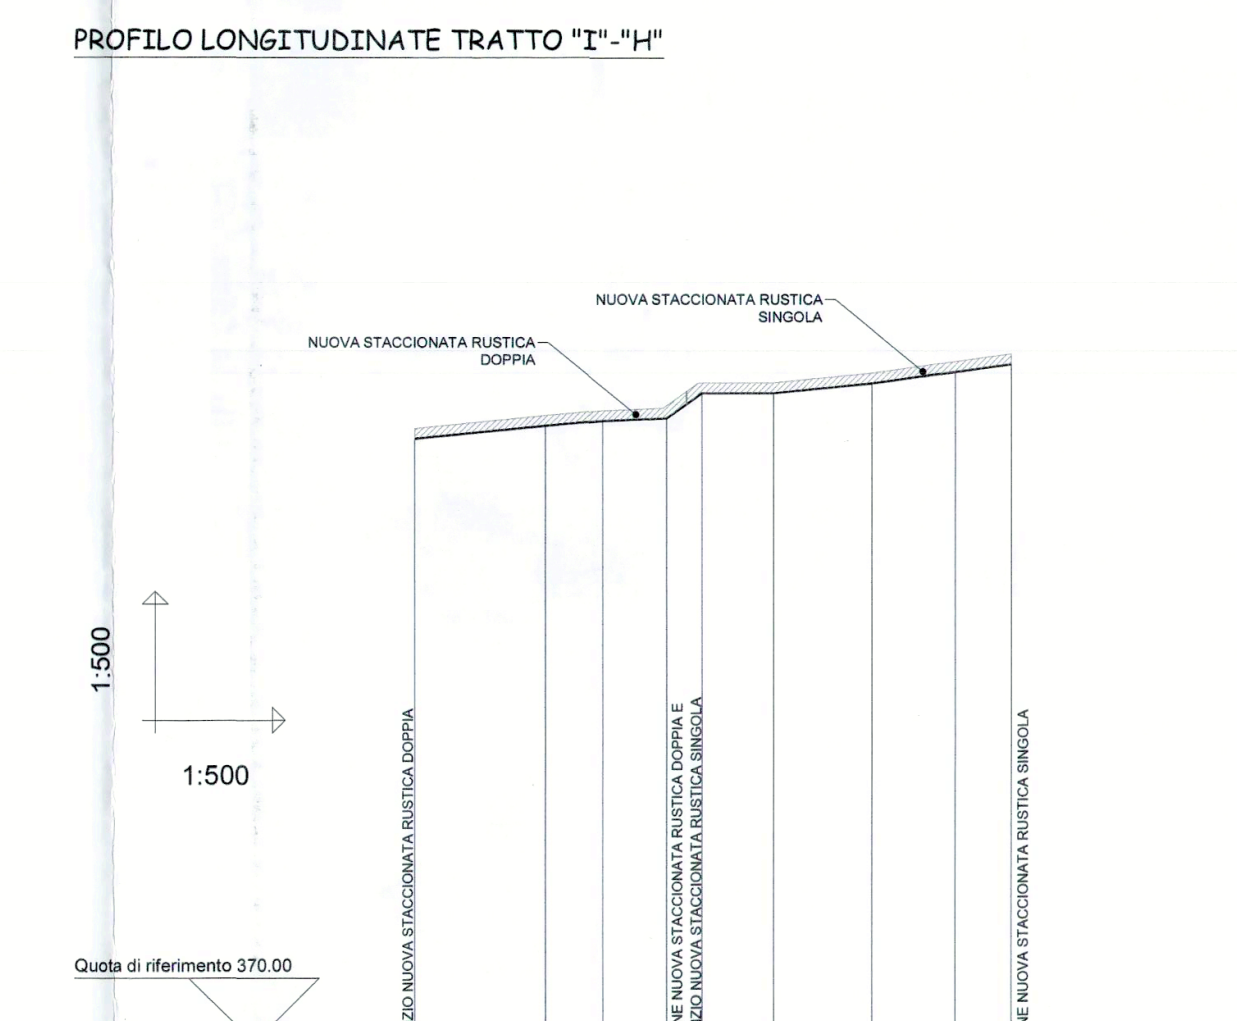

Quota di riferimento 370.00

Numero punto	1	2	3	4	5	6	7	8	9
Nome punto	42	101	100	123	122	99	98	94	96
Quota attuale	416.79	417.81	418.21	418.41	420.36	420.36	421.13	422.04	422.64
Distanza parziale		9.95	4.42	4.93	2.69	5.51	7.57	6.43	4.34
Distanza progressiva	0.00	9.95	14.37	19.30	21.99	27.51	35.08	41.51	45.85

CTRN 344061/344062/344073/344074 - SCALA 1:5000

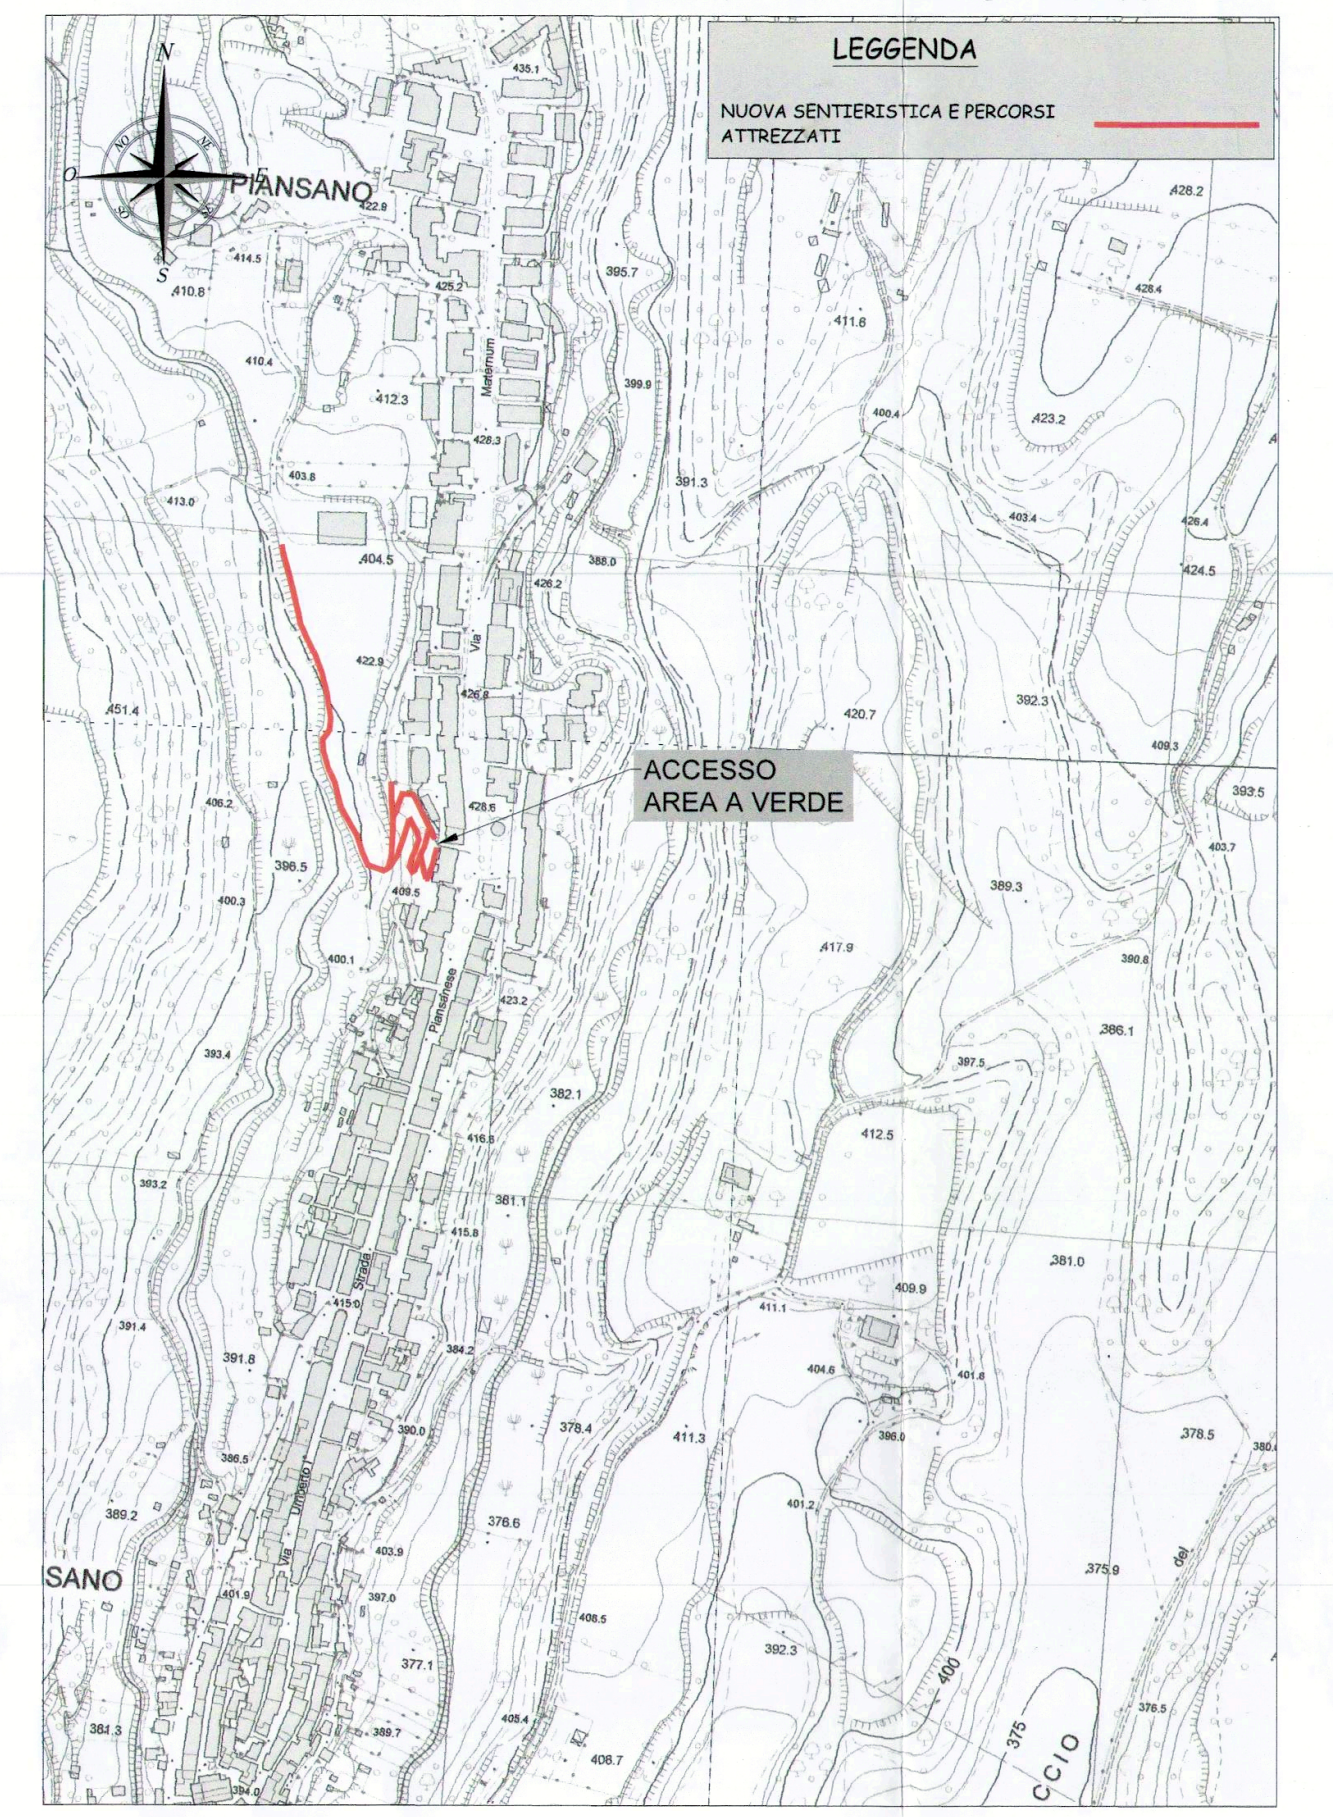
LEGGENDA
NUOVA SENTIERISTICA E PERCORSI ATTREZZATI
PIANSANO
ACCESSO AREA A VERDE

ORTOFOTO - SCALA 1:5000

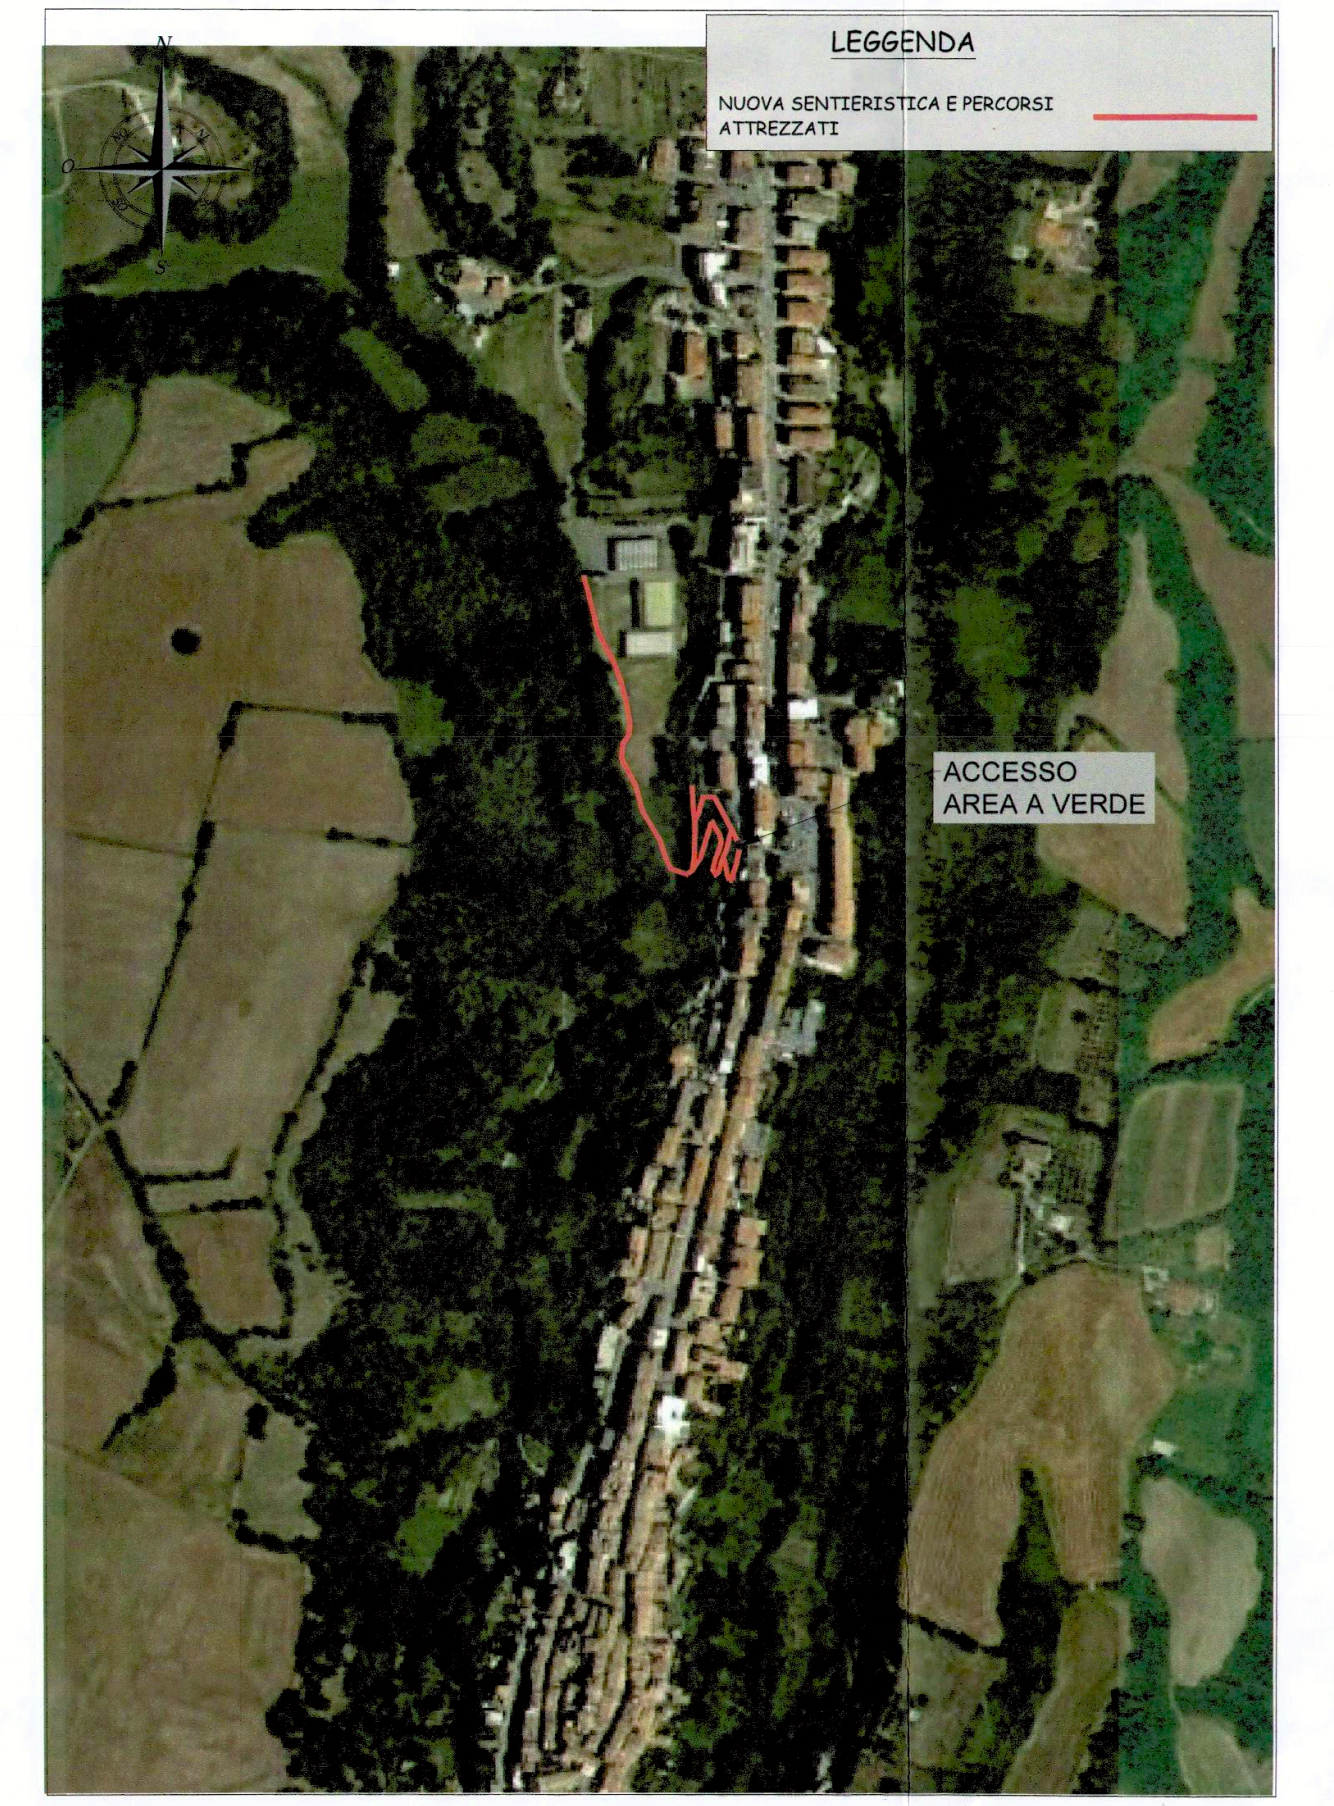
LEGGENDA
NUOVA SENTIERISTICA E PERCORSI ATTREZZATI
ACCESSO AREA A VERDE